





Sediu: Com Teiu, sat Teiu, Jud Arges
CUI : RO 30281706
J2012000754038
Mail: office@greenbuildingstructure.ro



B. PARTI DESENATE

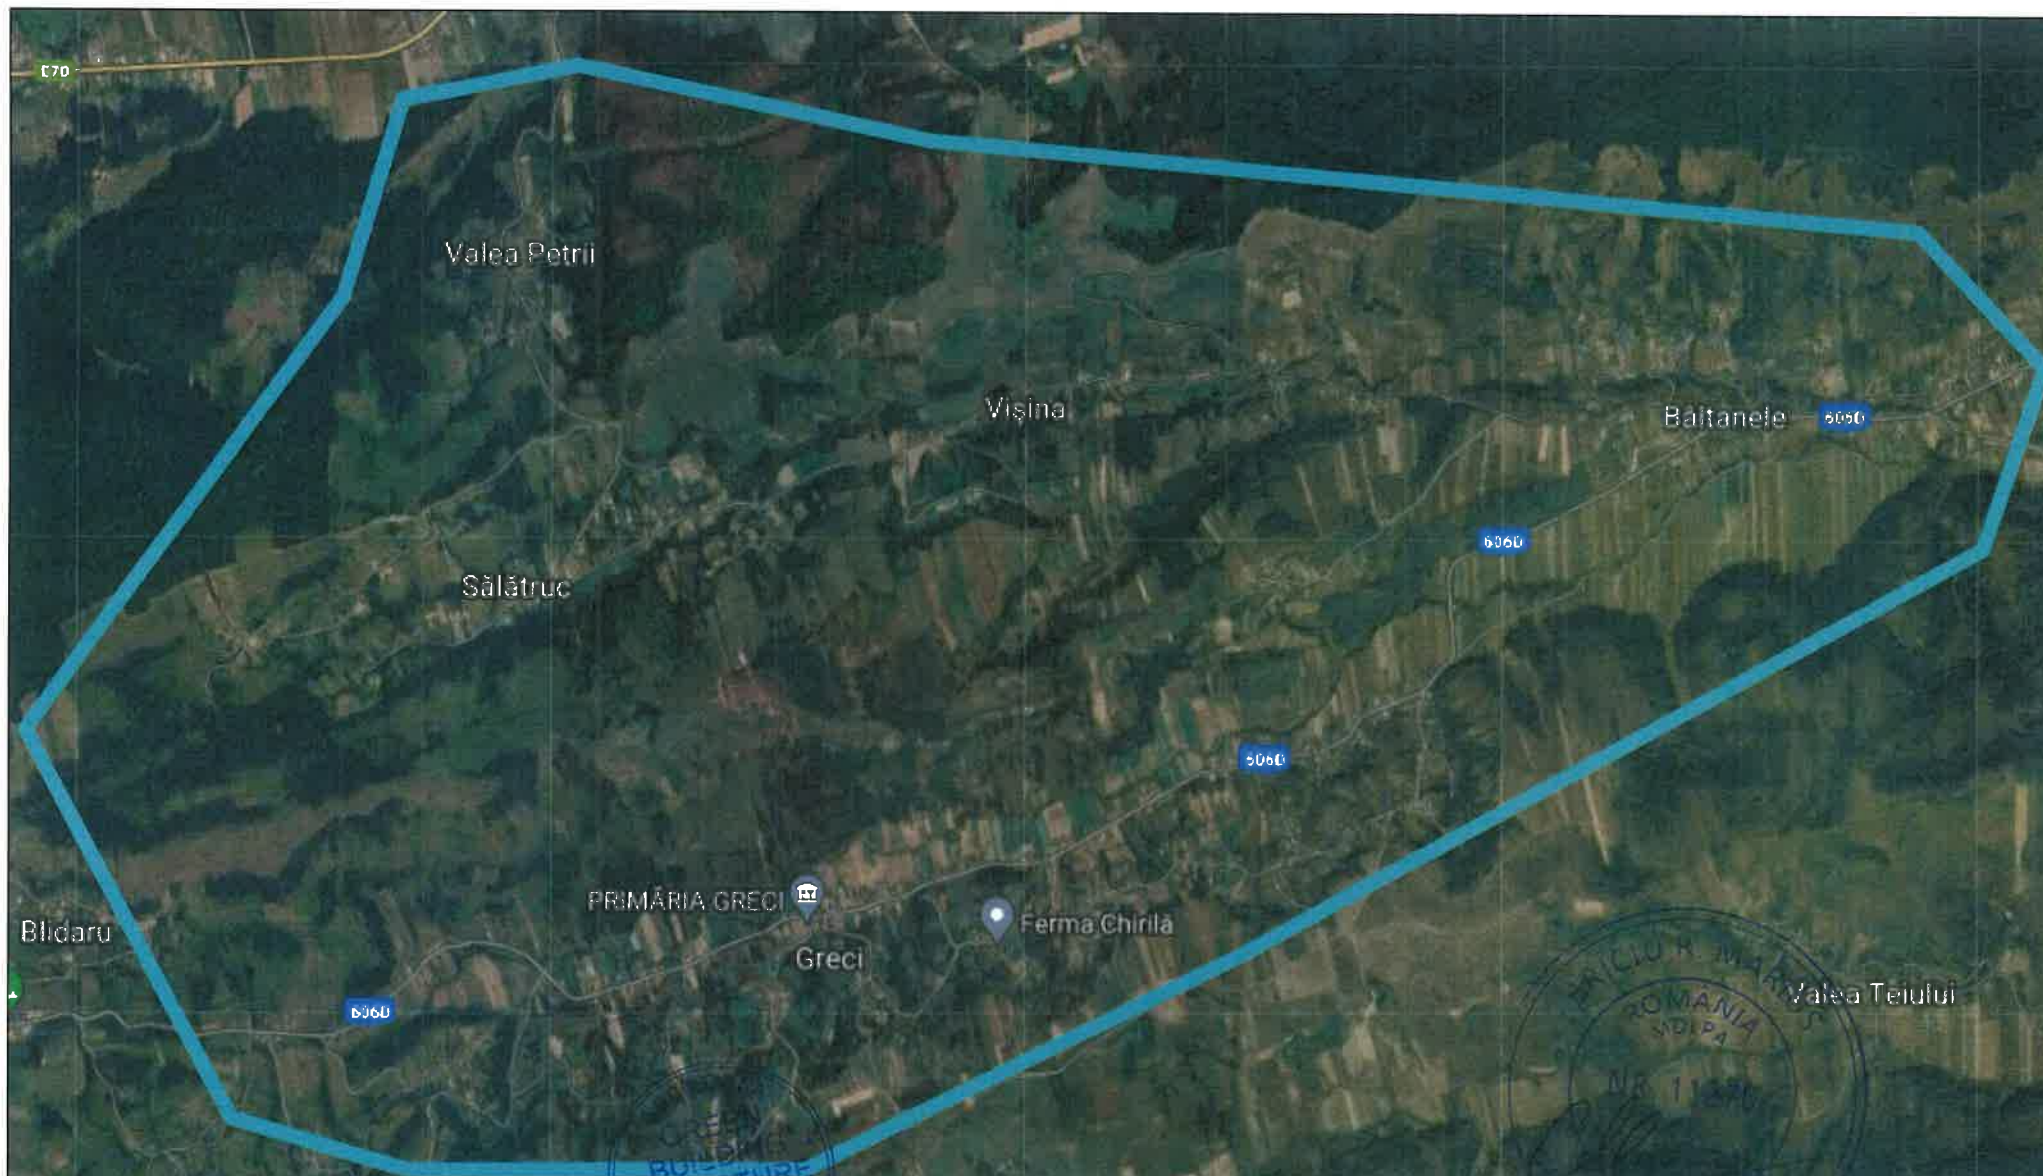

S.C. GREEN BUILDING STRUCTURE S.R.L Sediu: Com. Teiu, Sat Teiu, nr. 256 , Jud Arges J2012000754038 CUI: RO 30281706 Mail: office@greenbuildingstructure.ro			BENEFICIAR Comuna Greci		Faza: P.T.
			Scara : 1:2000	Titlu proiect: CREȘTEREA EFICIENȚEI ENERGETICE A SISTEMULUI DE ILUMINAT PUBLIC AL COMUNEI GRECI, JUDEȚUL MEHEDINTI	Nr proiect: 42
Sef de proiect	Ing. Dumitru Moise	Semnatura <i>[Signature]</i>	Data: 2026	Titlu plansa: PLAN DE INCADRARE IN ZONA	Plansa nr.: A00
Proiectant	Ing. Dobre Marian	<i>[Signature]</i>			
Desenat	Ing. Sirbu Simona	<i>[Signature]</i>			

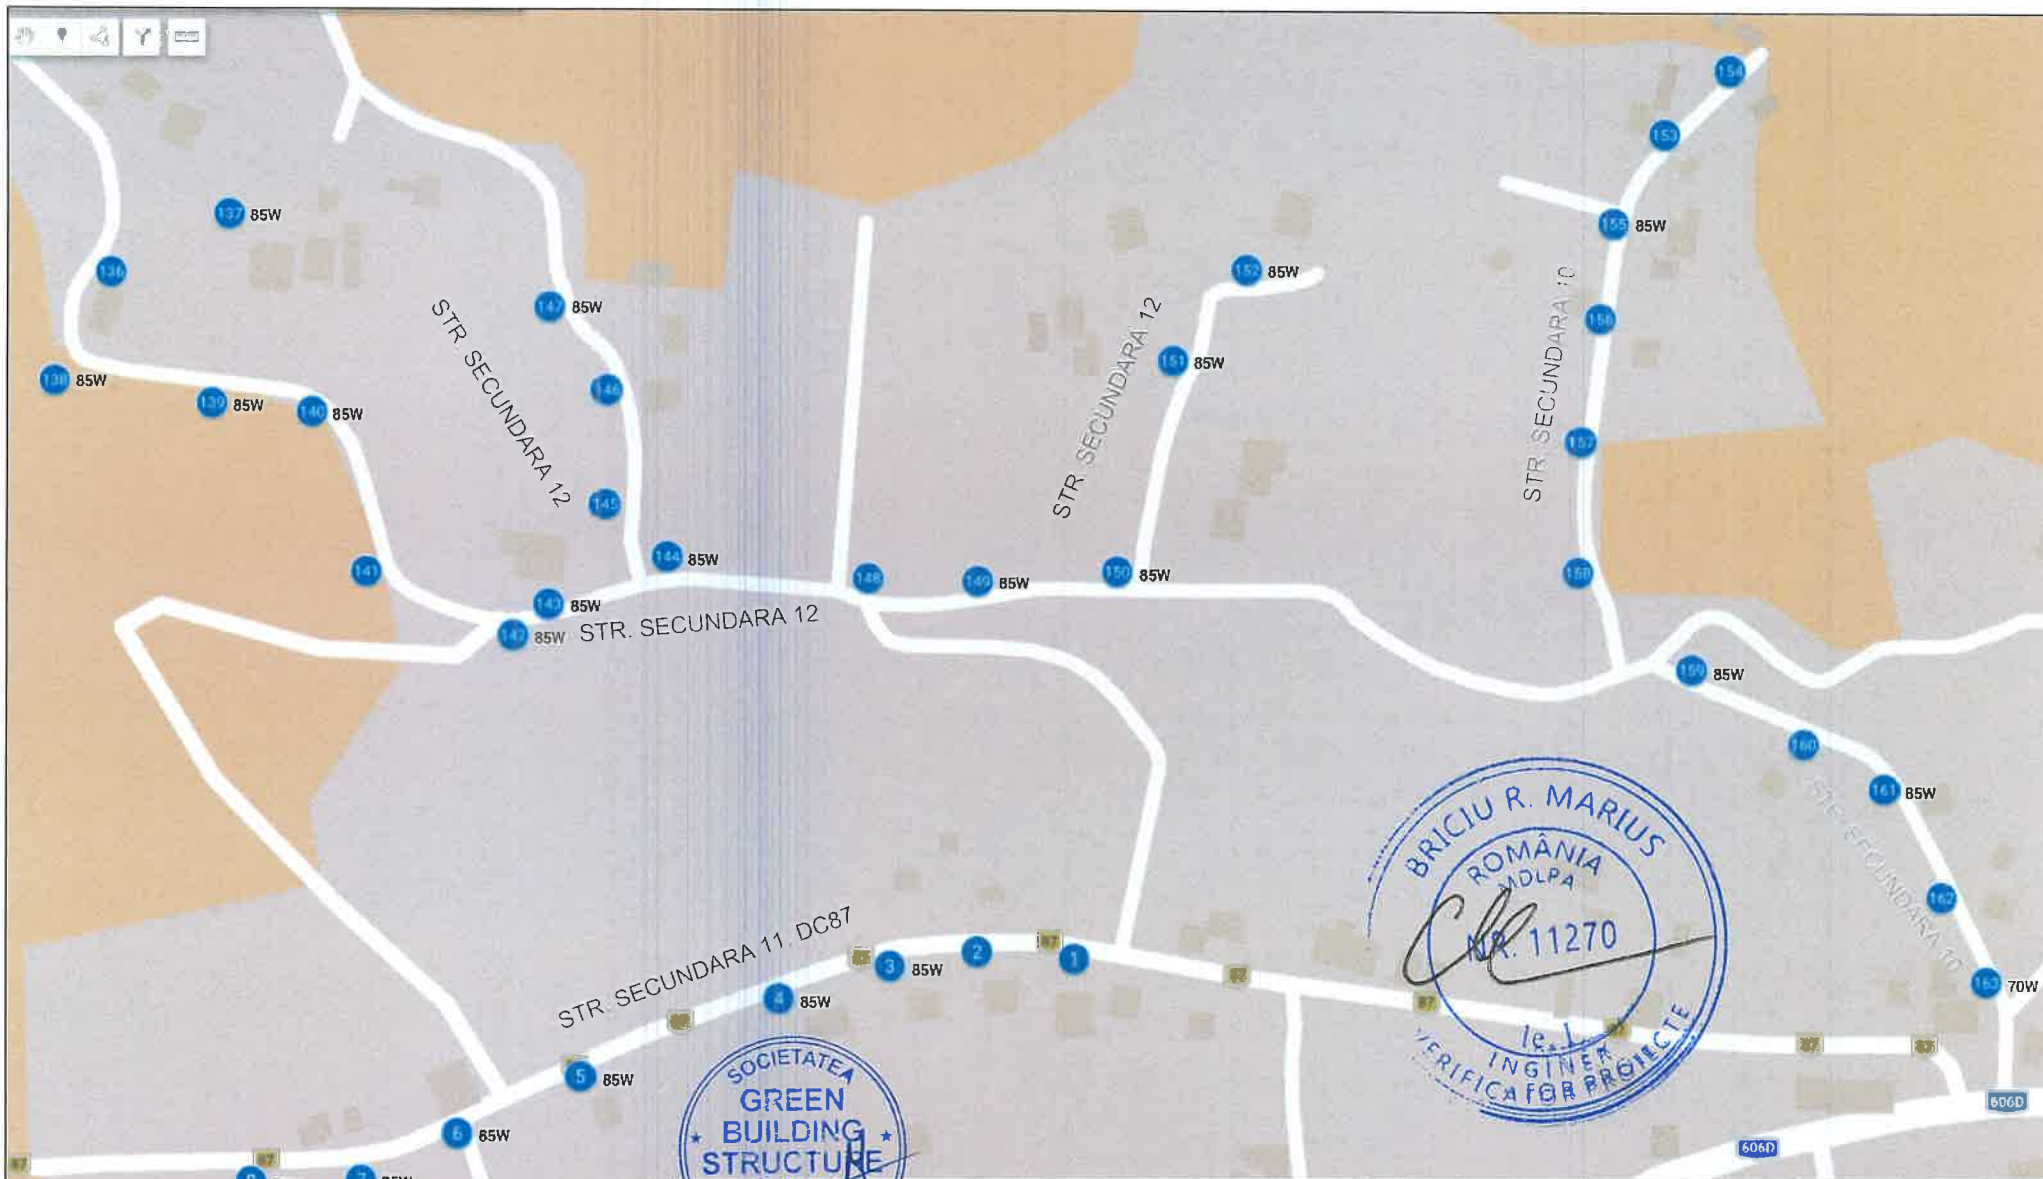

S.C. GREEN BUILDING STRUCTURE S.R.L.
 Sediu: Com. Teiu, Sat Teiu, nr. 256, Jud Arges
 J2012000754038 CUI: RO 30281706
 Mail: office@greenbuildingstructure.ro

BENEFICIAR :
 Comuna Greci

Faza:
 P.T.

Scara :
 1:500

Titlu proiect:
 CRESTEREA EFICIENTEI ENERGETICE A SISTEMULUI DE
 ILUMINAT PUBLIC AL COMUNEI GRECI, JUDEUL MEHEDINTI


Nr proiect:
 42

Data:
 2026

Titlu plansa:
 PLAN AMPLASARE STALPI COMUNA
 GRECI SITUATIE EXISTENTA

Plansa nr.:
 A01

	Nume Prenume	Semnatura
Sef de proiect	Ing. Dumitru Moise	
Proiectant	Ing. Dobre Marian	
Desenat	Ing. Sirbu Simona	

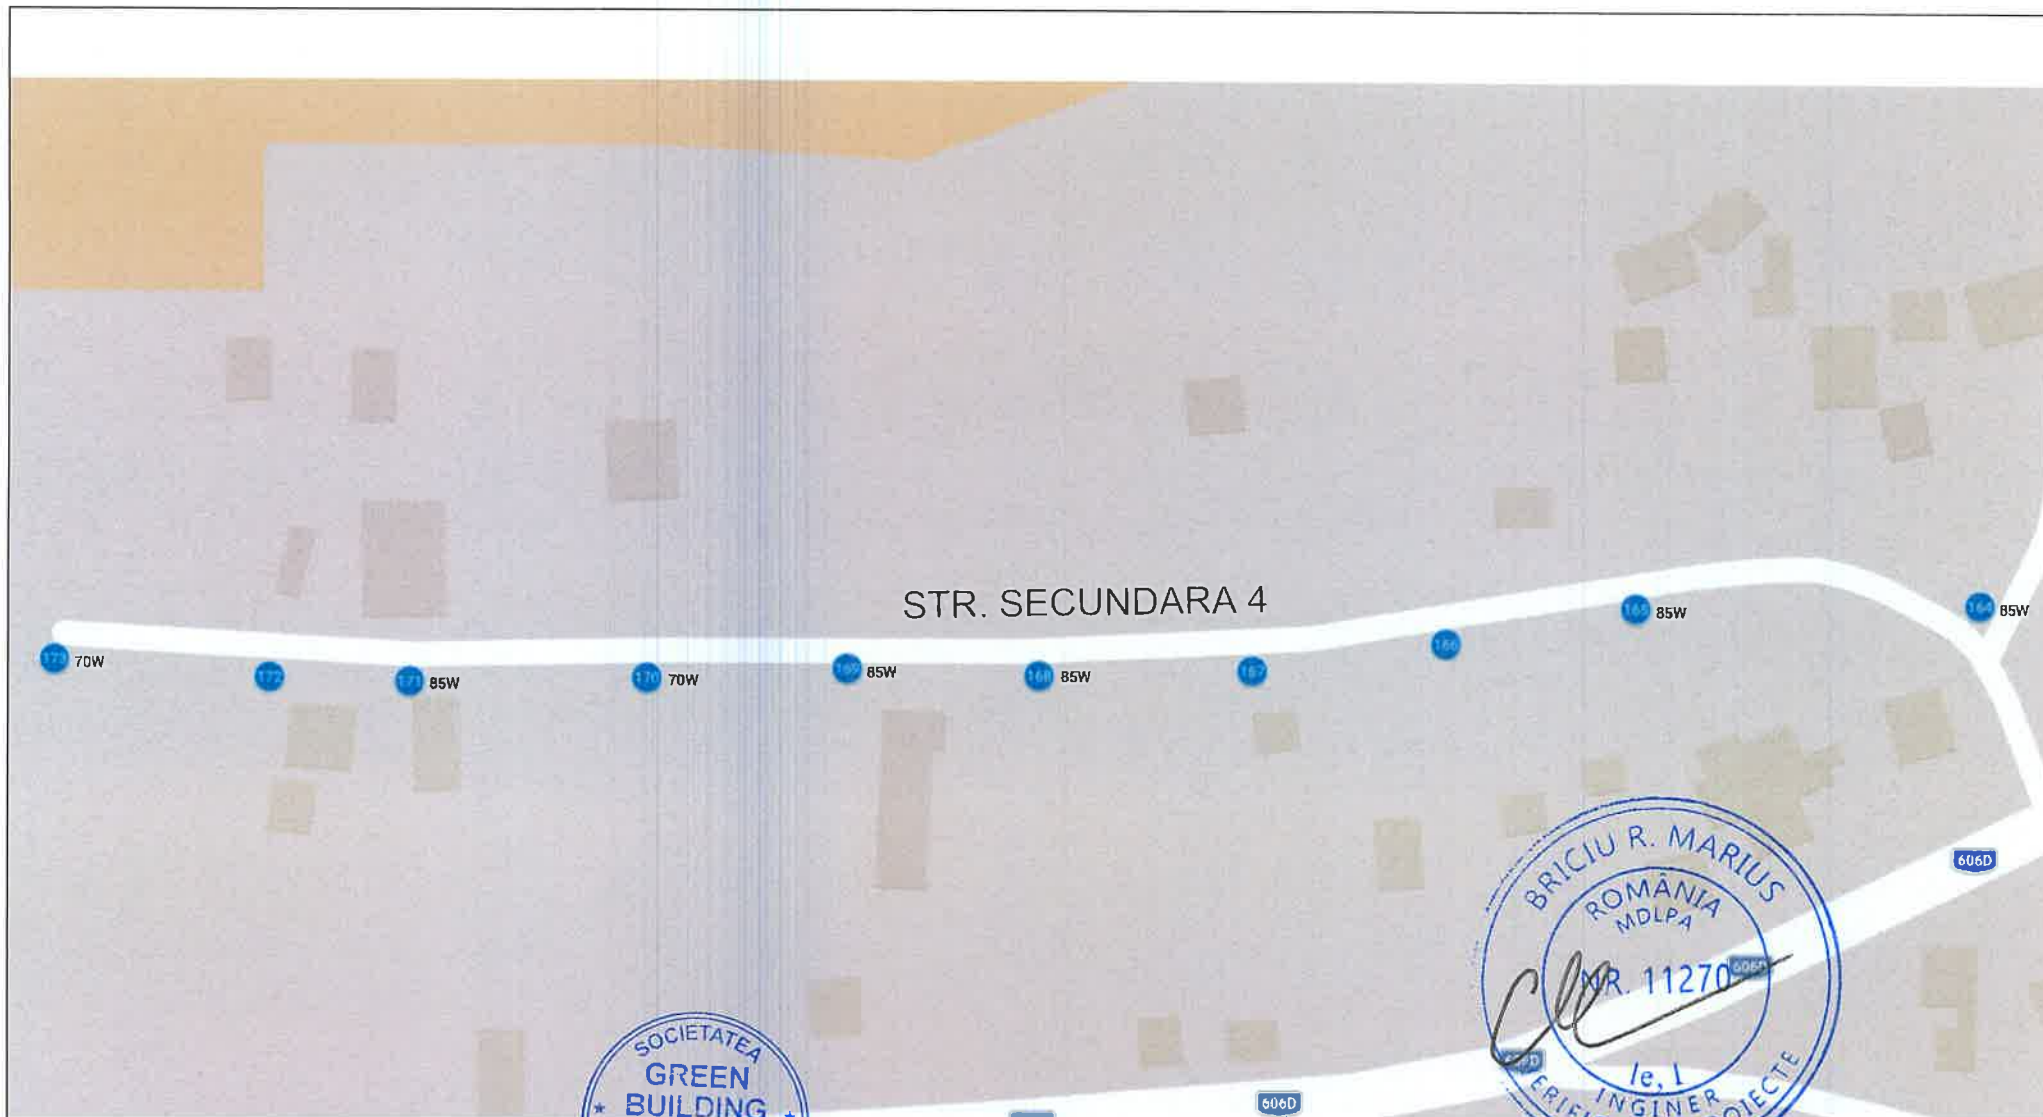

SC GREEN BUILDING STRUCTURE S.R.L Sediu : Com. Teiu, Sat Teiu, nr. 256 , Jud Arges J2012000754038 CUI: RO 30281706 Mail: office@greenbuildingstructure.ro			BENEFICIAR :		Faza:
			Comuna Greci		P.T.
			Scara :	Titlu proiect:	Nr proiect:
			1:500	CRESTEREA EFICIENTEI ENERGETICE A SISTEMULUI DE ILUMINAT PUBLIC AL COMUNEI GRECI, JUDETUL MEHEDINTI	42
			Data:	Titlu plansa:	Plansa nr.:
			2026	PLAN AMPLASARE STALPI COMUNA GRECI SITUATIE EXISTENTA	A02
Sef de proiect	Nume Prenume	Semnatura			
	Ing. Dumitru Moise				
Proiectant	Ing. Dobre Marian				
Desenat	Ing. Sirbu Simona				



S.C. GREEN BUILDING STRUCTURE S.R.L.

Sediu : Com. Teiu, Sat Teiu, nr. 256 , Jud Arges

J2012000754038 CUI: RO 30281706

Mail: office@greenbuildingstructure.ro

	Nume Prenume	Semnatura
Sef de proiect	Ing. Dumitru Moise	
Proiectant	Ing. Dobre Marian	
Desenat	Ing. Sirbu Simona	

Scara :
1:500

Data:
2026

BENEFICIAR :

Comuna Greci

Titlu proiect:

CRESTEREA EFICIENTEI ENERGETICE A SISTEMULUI DE ILUMINAT PUBLIC AL COMUNEI GRECI, JUDETUL MEHEDINTI


Titlu plansa:

PLAN AMPLASARE STALPI COMUNA GRECI SITUATIE EXISTENTA

Faza:
P.T.

Nr proiect:
42

Plansa nr.:
A03

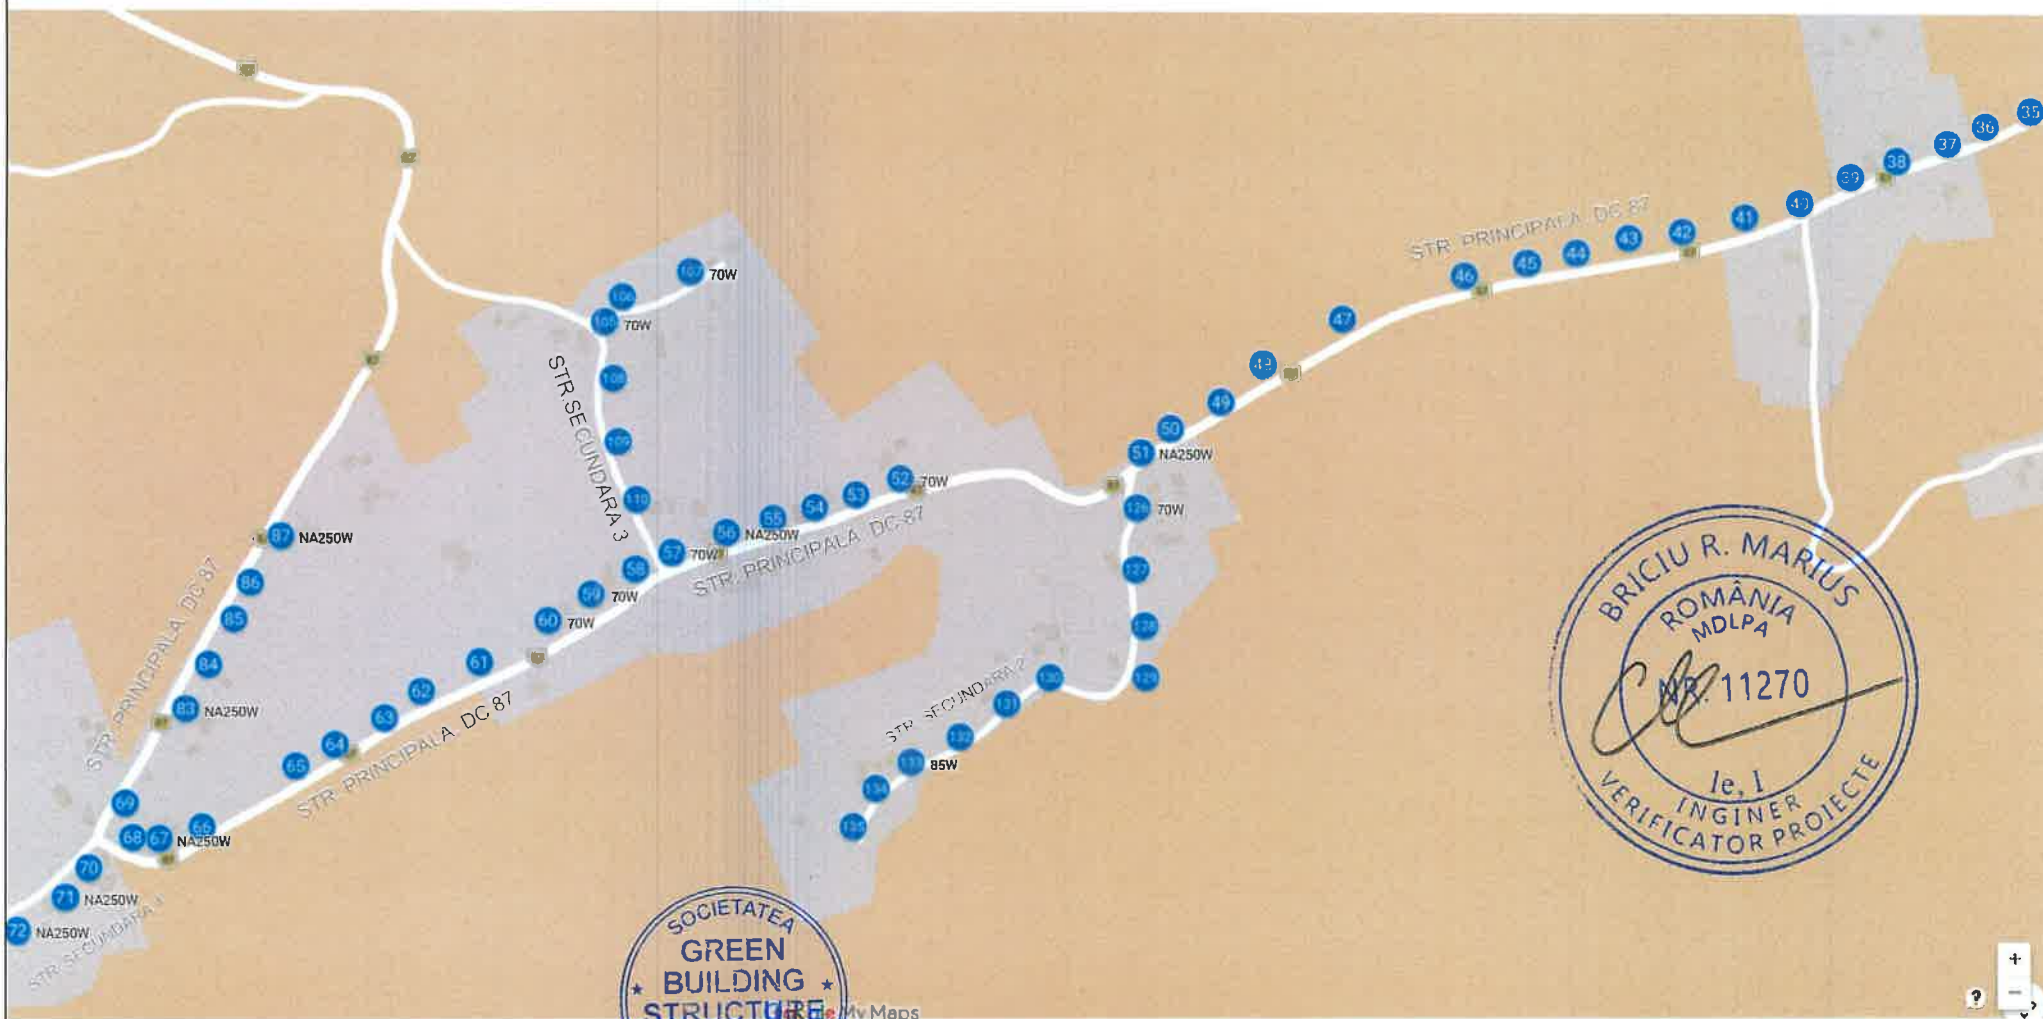

S.C. GREEN BUILDING STRUCTURE S.R.L

Sediu : Com. Teiu, Sat Teiu, nr. 256 , Jud Arges
J2012000754038 CUI: RO 30281706
Mail: office@greenbuildingstructure.ro

BENEFICIAR :

Comuna Greci

Faza:
P.T.

Scara :
1:500

Titlu proiect:
CRESTEREA EFICIENTEI ENERGETICE A SISTEMULUI DE
ILUMINAT PUBLIC AL COMUNEI GRECI, JUDETUL MEHEDINTI

Nr proiect:
42

Data:
2026

Titlu plansa:
PLAN AMPLASARE STALPI COMUNA
GRECI SITUATIE EXISTENTA

Plansa nr.:
A04

Sef de proiect

Ing. Dumitru Moise


Semnatura

Proiectant


Ing. Dobre Marian

Desenat


Ing. Sirbu Simona

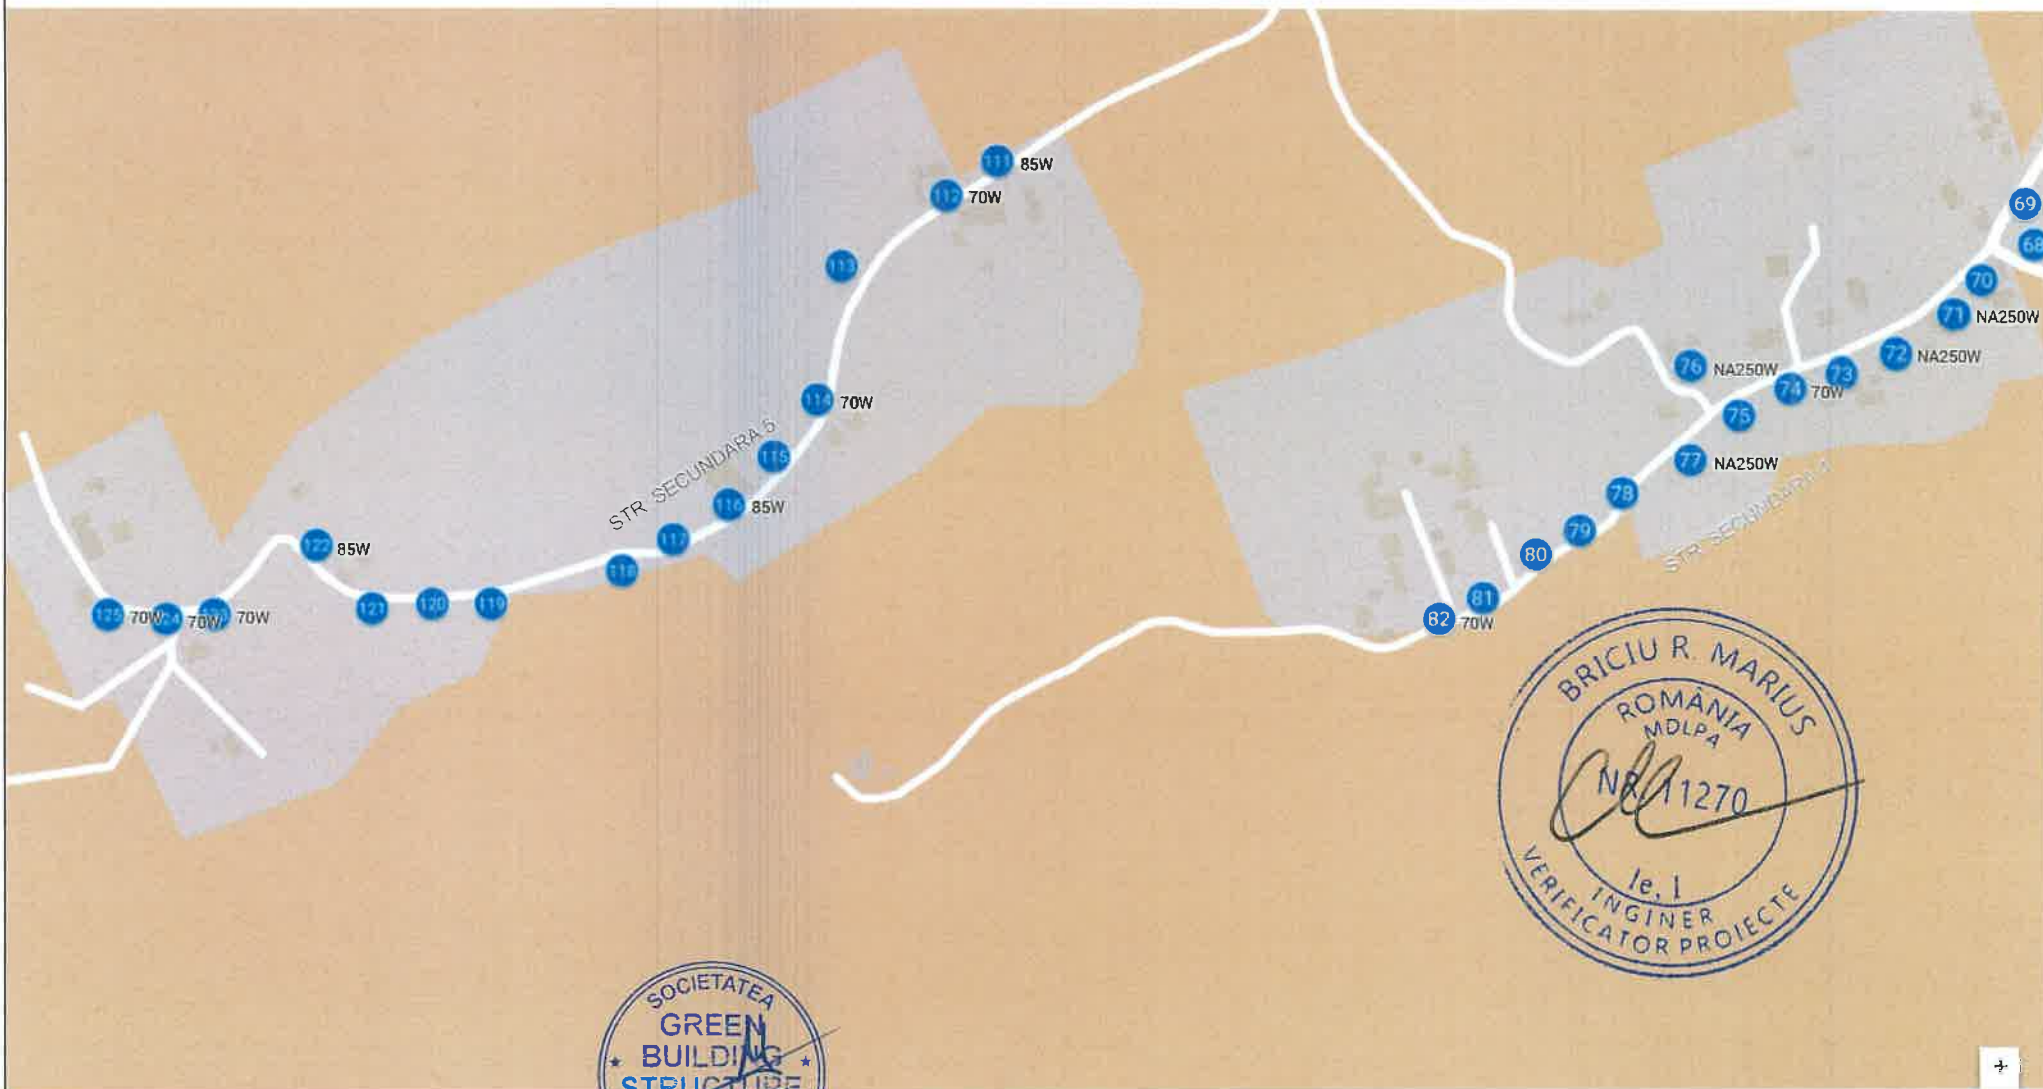

S.C. GREEN BUILDING STRUCTURE S.R.L 30281706 ALJ-AR Sediul : Com. Teiu, Sat Teiu, nr. 256 , Jud Arges J2012000754038 CUI: RO 30281706 Mail: office@greenbuildingstructure.ro			BENEFICIAR :		Faza:
			Comuna Greci	P.T.	
			Titlu proiect:	Nr proiect:	
			CRESTEREA EFICIENTEI ENERGETICE A SISTEMULUI DE ILUMINAT PUBLIC AL COMUNEI GRECI, JUDEUL MEHEDINTI	42	
			Titlu plansa:	Plansa nr.:	
			PLAN AMPLASARE STALPI COMUNA GRECI SITUATIE EXISTENTA	A05	
			Scara :		
			1:500		
			Data:		
			2026		
	Nume Prenume	Semnatura			
Sef de proiect	Ing. Dumitru Moise				
Proiectant	Ing. Dobre Marian				
Desenat	Ing. Sirbu Simona				

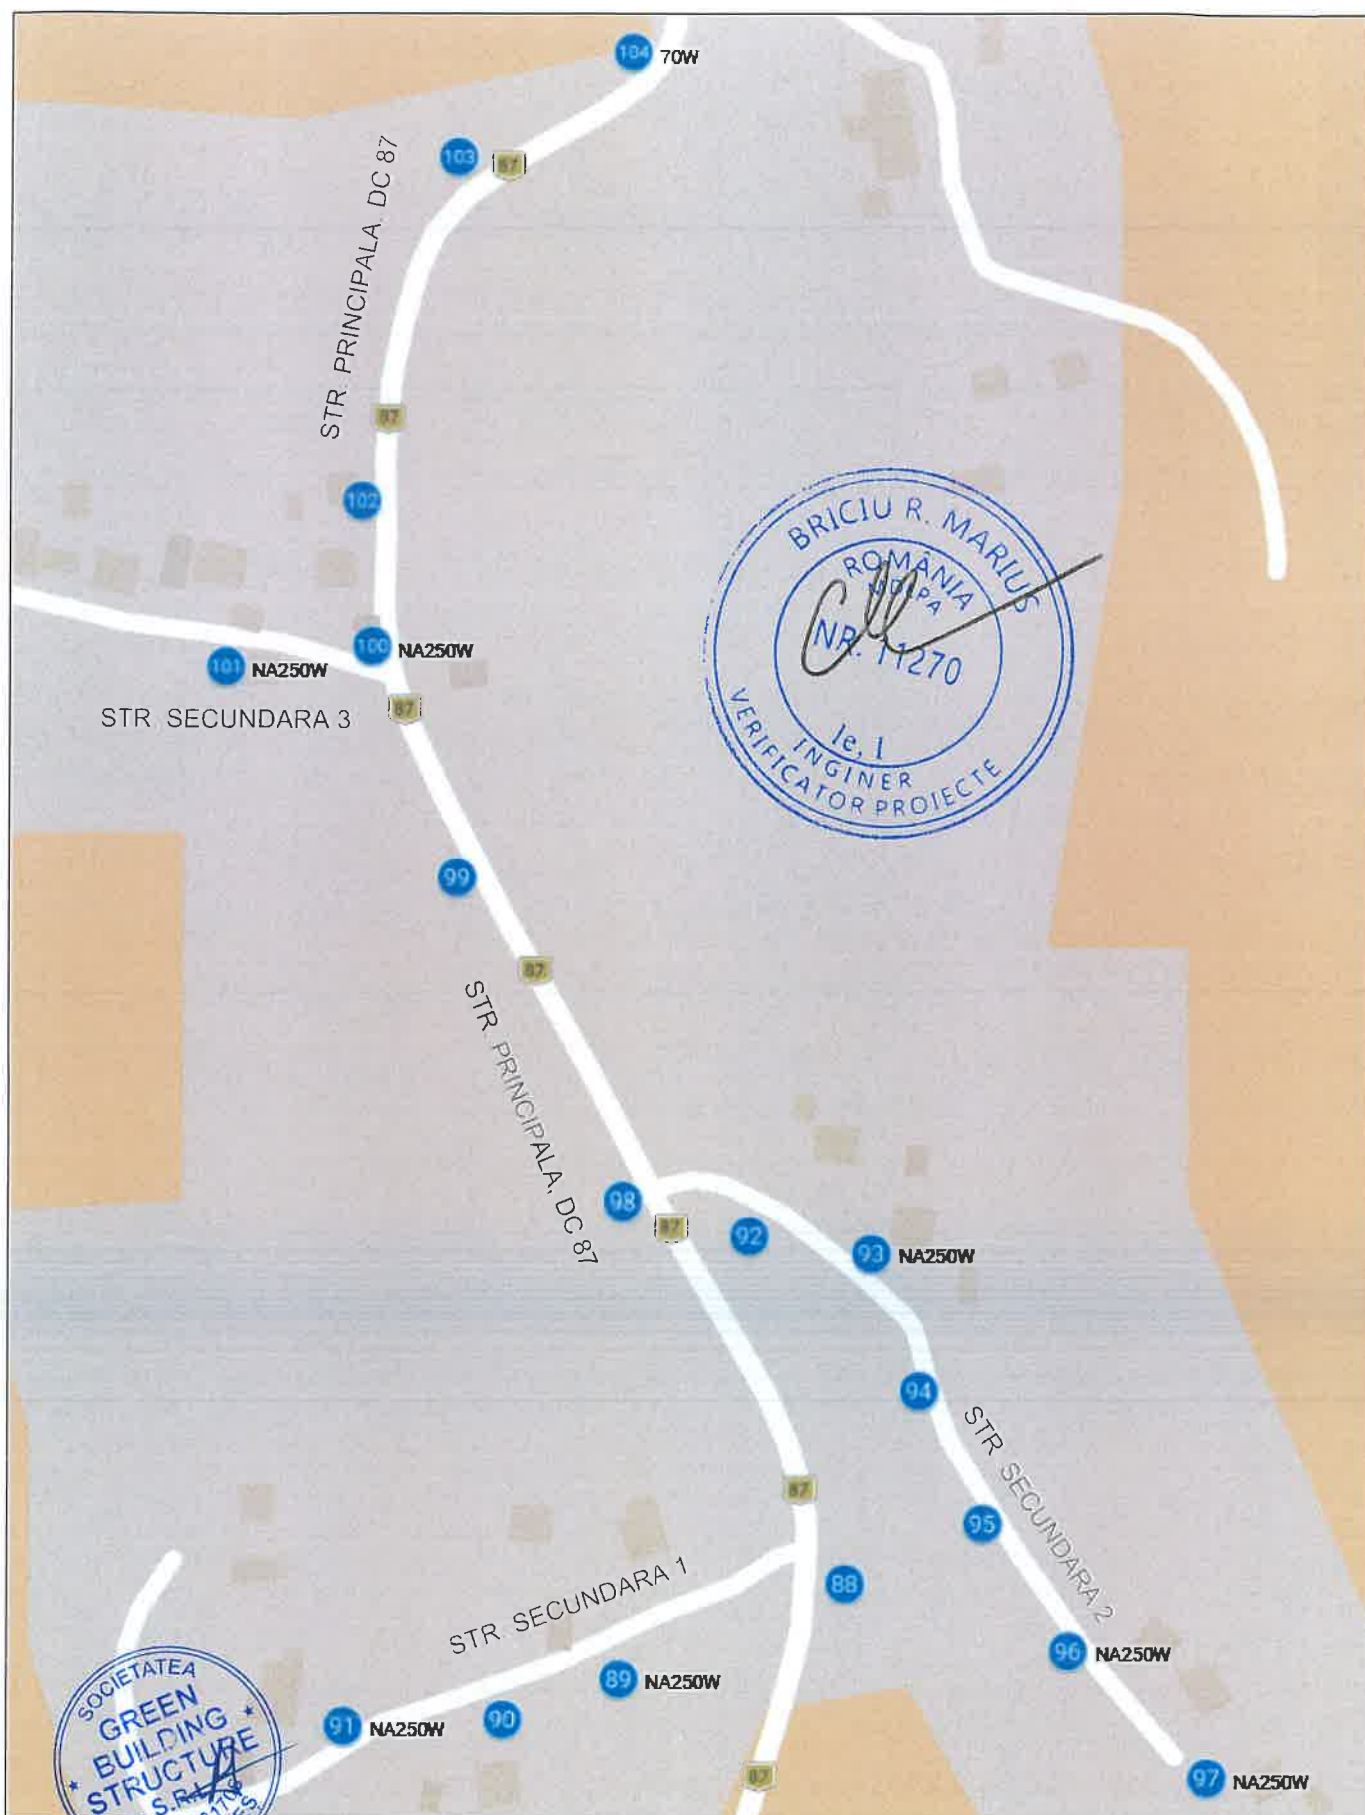

 S.C. GREEN BUILDING STRUCTURE S.R.L Sediu : Com. Teiu, Sat Teiu, nr. 256 , Jud Arges J2012000754038 CUI: RO 30281706 Mail: office@greenbuildingstructure.ro			BENEFICIAR : Comuna Greci		Faza: P.T.
			Scara : 1:500	Titlu proiect: CRESTERA EFICIENTEI ENERGETICE A SISTEMULUI DE ILUMINAT PUBLIC AL COMUNEI GRECI, JUDETUL MEHEDINTI	Nr proiect: 42
	Nume Prenume	Semnatura	Data: 2026	Titlu plansa: PLAN AMPLASARE STALPI COMUNA GRECI SITUATIE EXISTENTA	Plansa nr.: A06
Sef de proiect	Ing. Dumitru Moise				
Proiectat	Ing. Dobre Marian				
Desenat	Ing. Sirbu Simona				

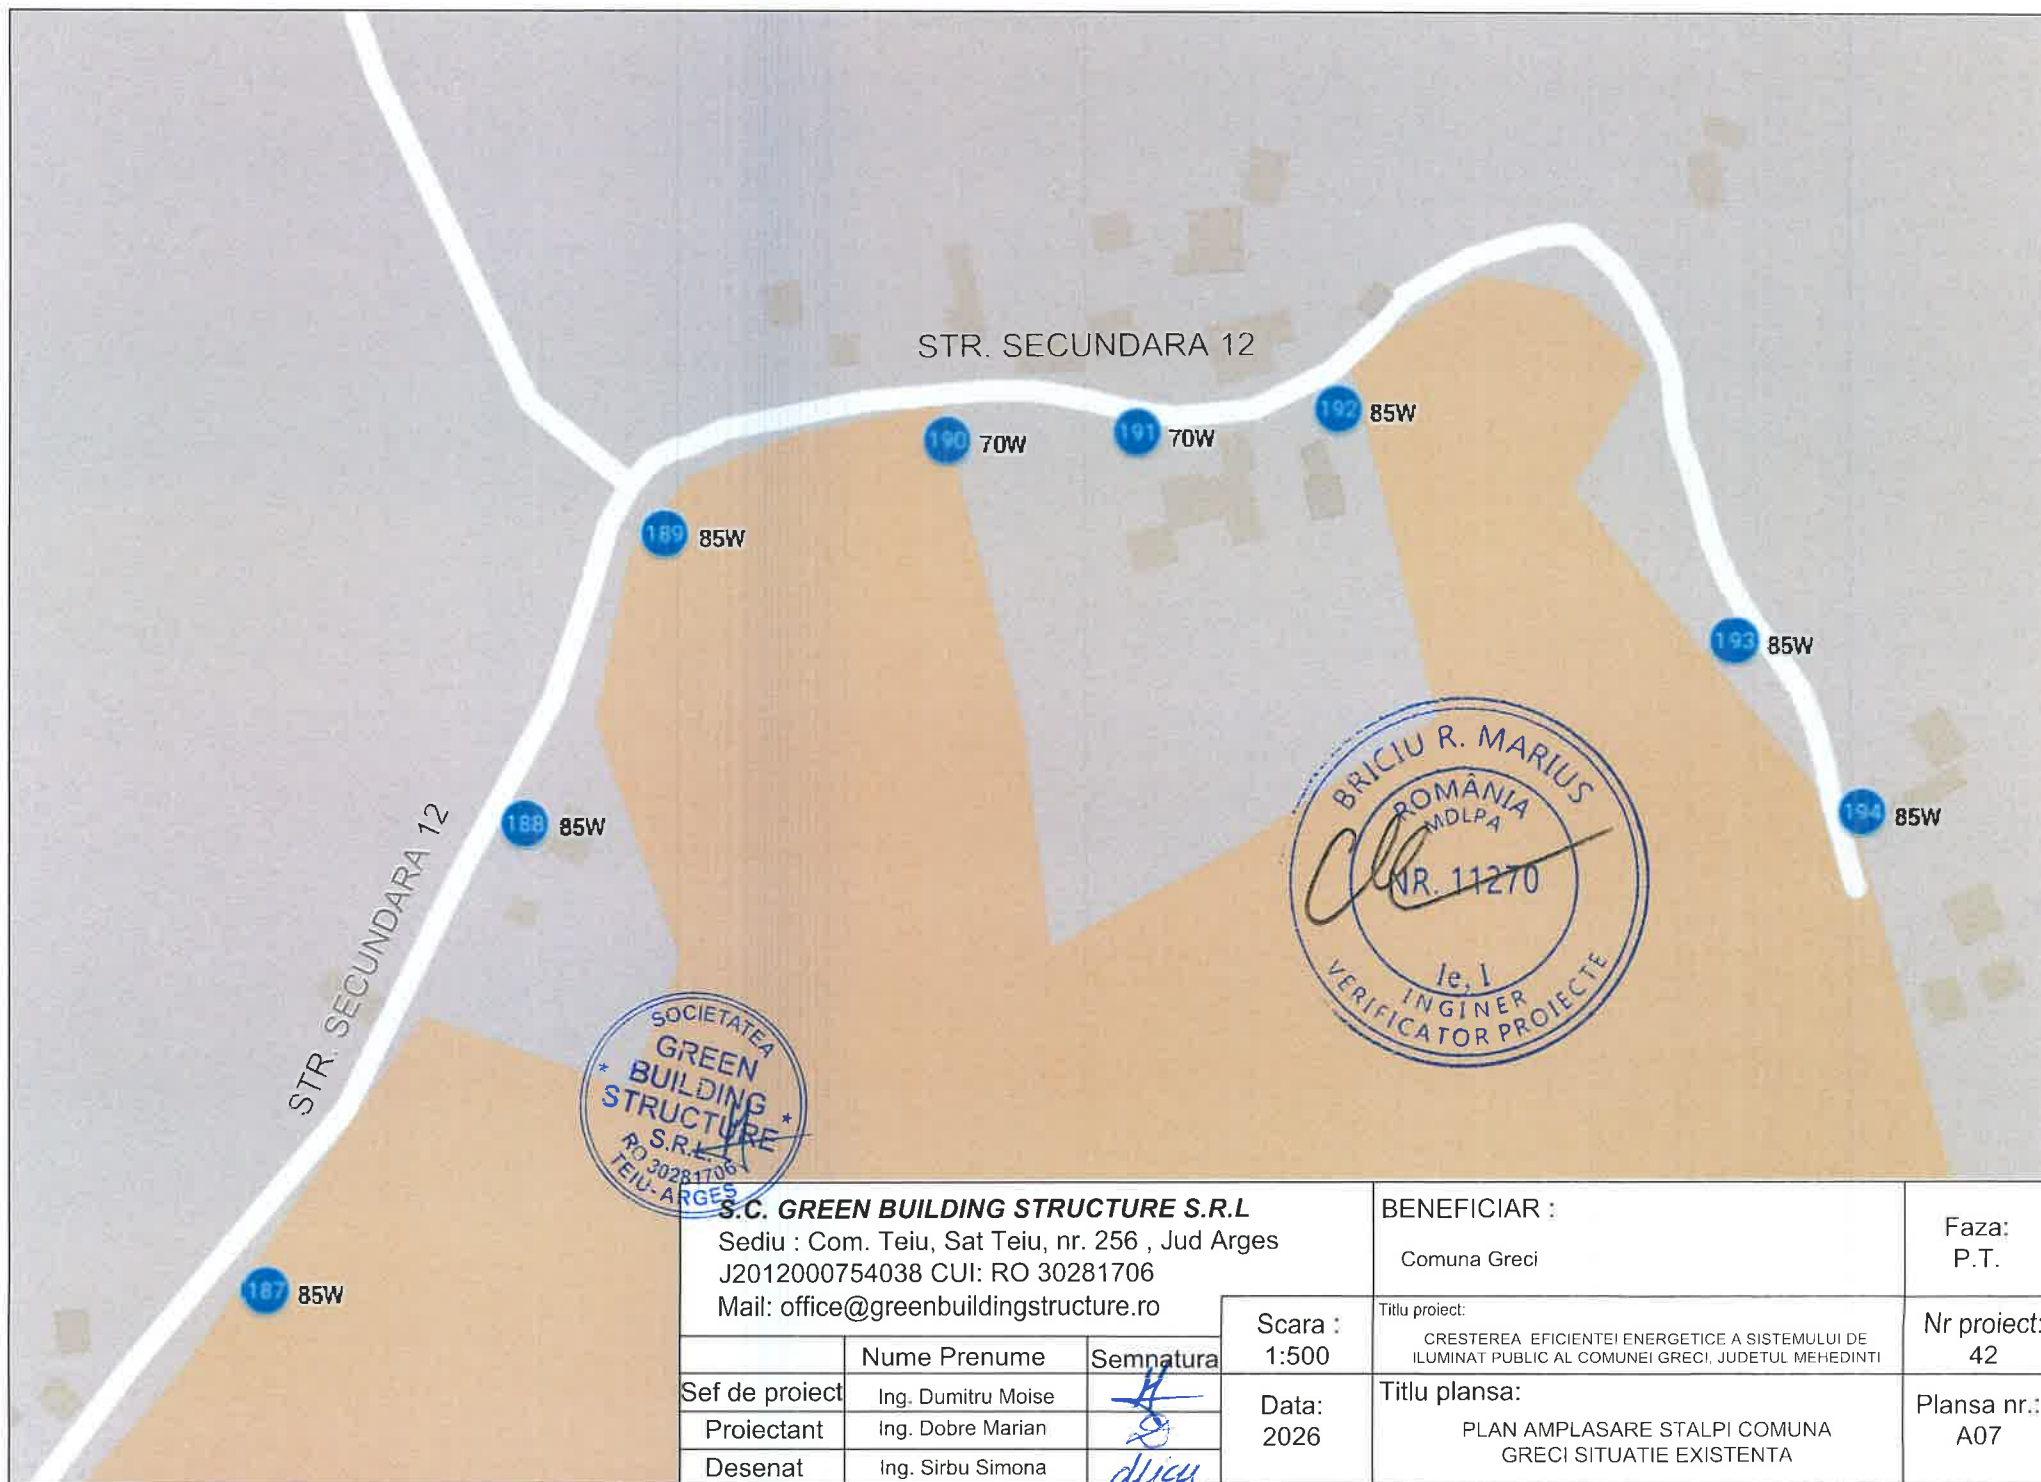



S.C. GREEN BUILDING STRUCTURE S.R.L

Sediu : Com. Teiu, Sat Teiu, nr. 256 , Jud Arges

J2012000754038 CUI: RO 30281706

Mail: office@greenbuildingstructure.ro

	Nume Prenume	Semnatura
Sef de proiect	Ing. Dumitru Moise	<i>[Signature]</i>
Proiectant	Ing. Dobre Marian	<i>[Signature]</i>
Desenat	Ing. Sirbu Simona	<i>[Signature]</i>

Scara :
1:500

Data:
2026

BENEFICIAR :

Comuna Greci

Titlu proiect:

CRESTEREA EFICIENTEI ENERGETICE A SISTEMULUI DE ILUMINAT PUBLIC AL COMUNEI GRECI, JUDETUL MEHEDINTI


Titlu plansa:

PLAN AMPLASARE STALPI COMUNA GRECI SITUATIE EXISTENTA

Faza:
P.T.


Nr proiect:
42

Plansa nr.:
A08

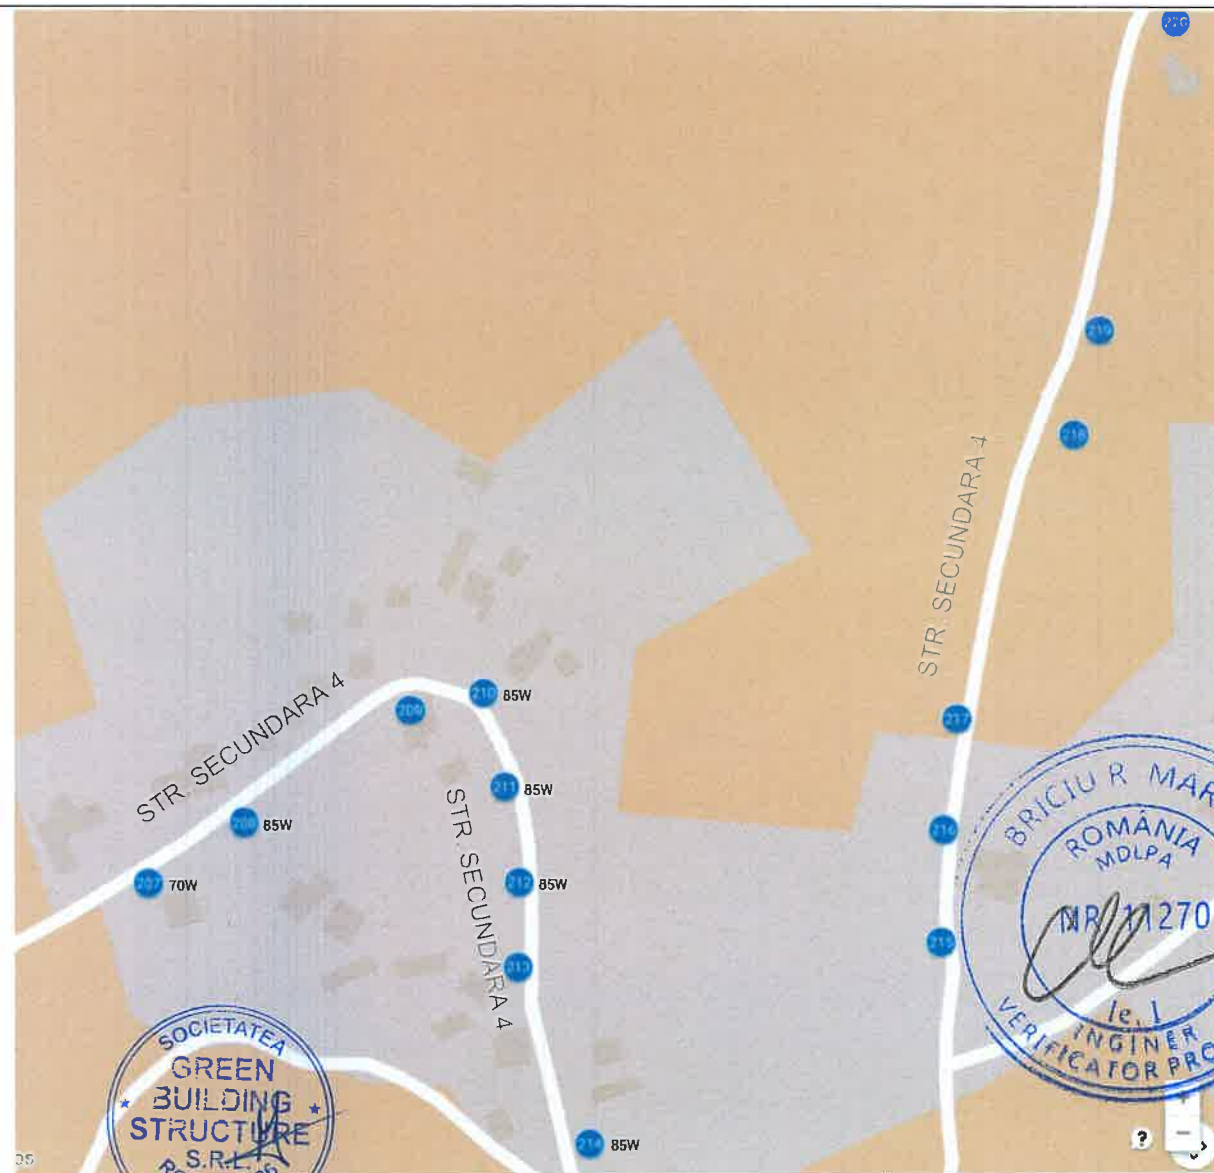

S.C. GREEN BUILDING STRUCTURE S.R.L Sediul : Com. Teiu, Sat Teiu, nr. 256 , Jud Arges J2012000754038 CUI: RO 30281706 Mail: office@greenbuildingstructure.ro		
	Nume Prenume	Semnatura
Sef de proiect	Ing. Dumitru Moise	
Proiectant	Ing. Dobre Marian	
Desenat	Ing. Sirbu Simona	

BENEFICIAR :	Faza:
Comuna Greci	P.T.
Titlu proiect:	Nr proiect:
CRESTEREA EFICIENTEI ENERGETICE A SISTEMULUI DE ILUMINAT PUBLIC AL COMUNEI GRECI, JUDETUL MEHEDINTI	42
Titlu plansa:	Plansa nr.:
PLAN AMPLASARE STALPI COMUNA GRECI SITUATIE EXISTENTA	A09

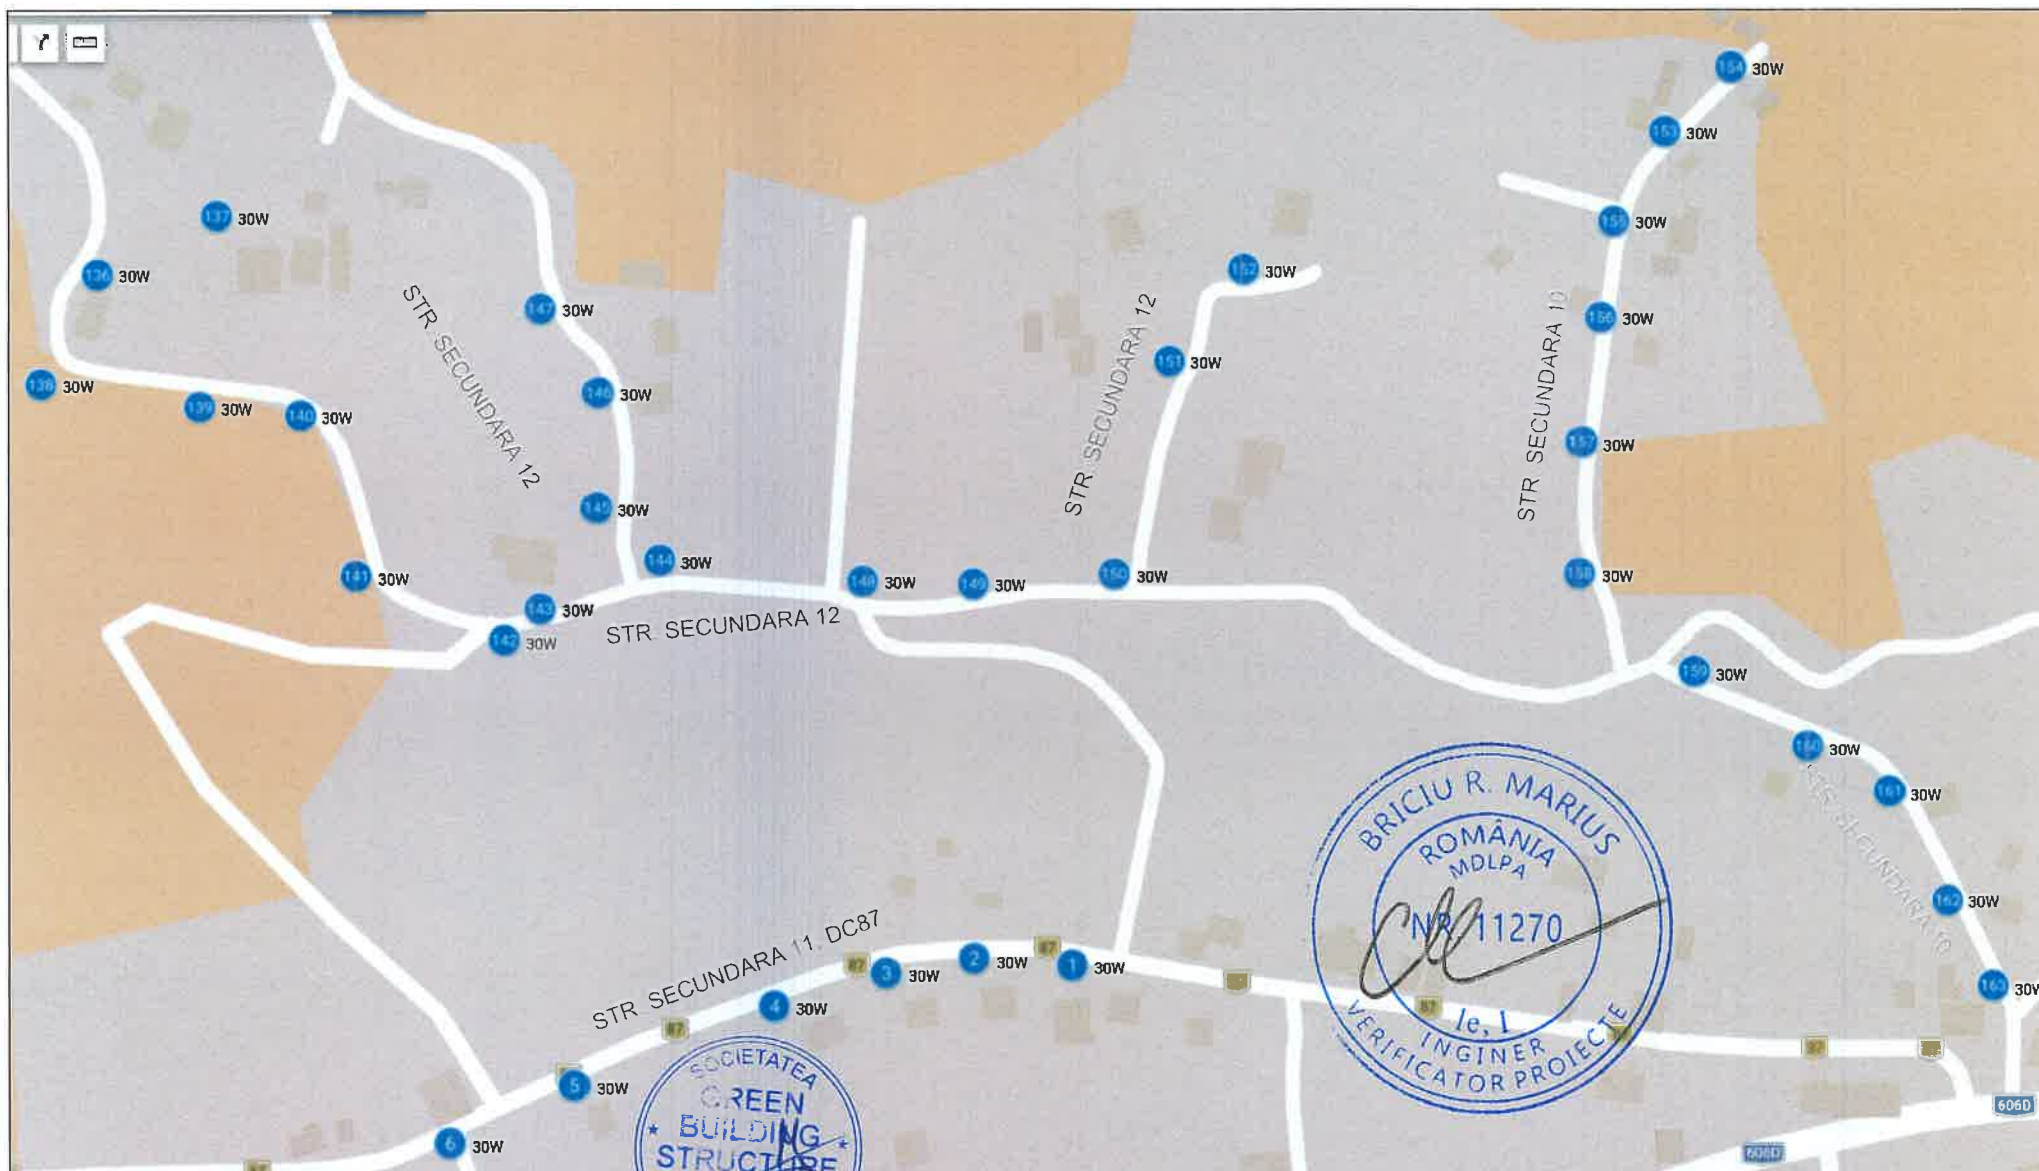

S.C. GREEN BUILDING STRUCTURE S.R.L

Sediu: Com. Teiu, Sat Teiu, nr. 256, Jud Arges

J2012000754038 CUI: RO 30281706

Mail: office@greenbuildingstructure.ro

	Nume Prenume	Semnatura
Sef de proiect	Ing. Dumitru Moise	
Proiectant	Ing. Dobre Marian	
Desenat	Ing. Sirbu Simona	

Scara :
1:500

Data:
2026

BENEFICIAR :

Comuna Greci

Titlu proiect:

CRESTEREA EFICIENTEI ENERGETICE A SISTEMULUI DE ILUMINAT PUBLIC AL COMUNEI GRECI, JUDETUL MEHEDINTI


Titlu plansa:

PLAN AMPLASARE STALPI COMUNA GRECI SITUATIE PROIECTATA

Faza:
P.T.

Nr proiect:
42

Plansa nr.:
A10

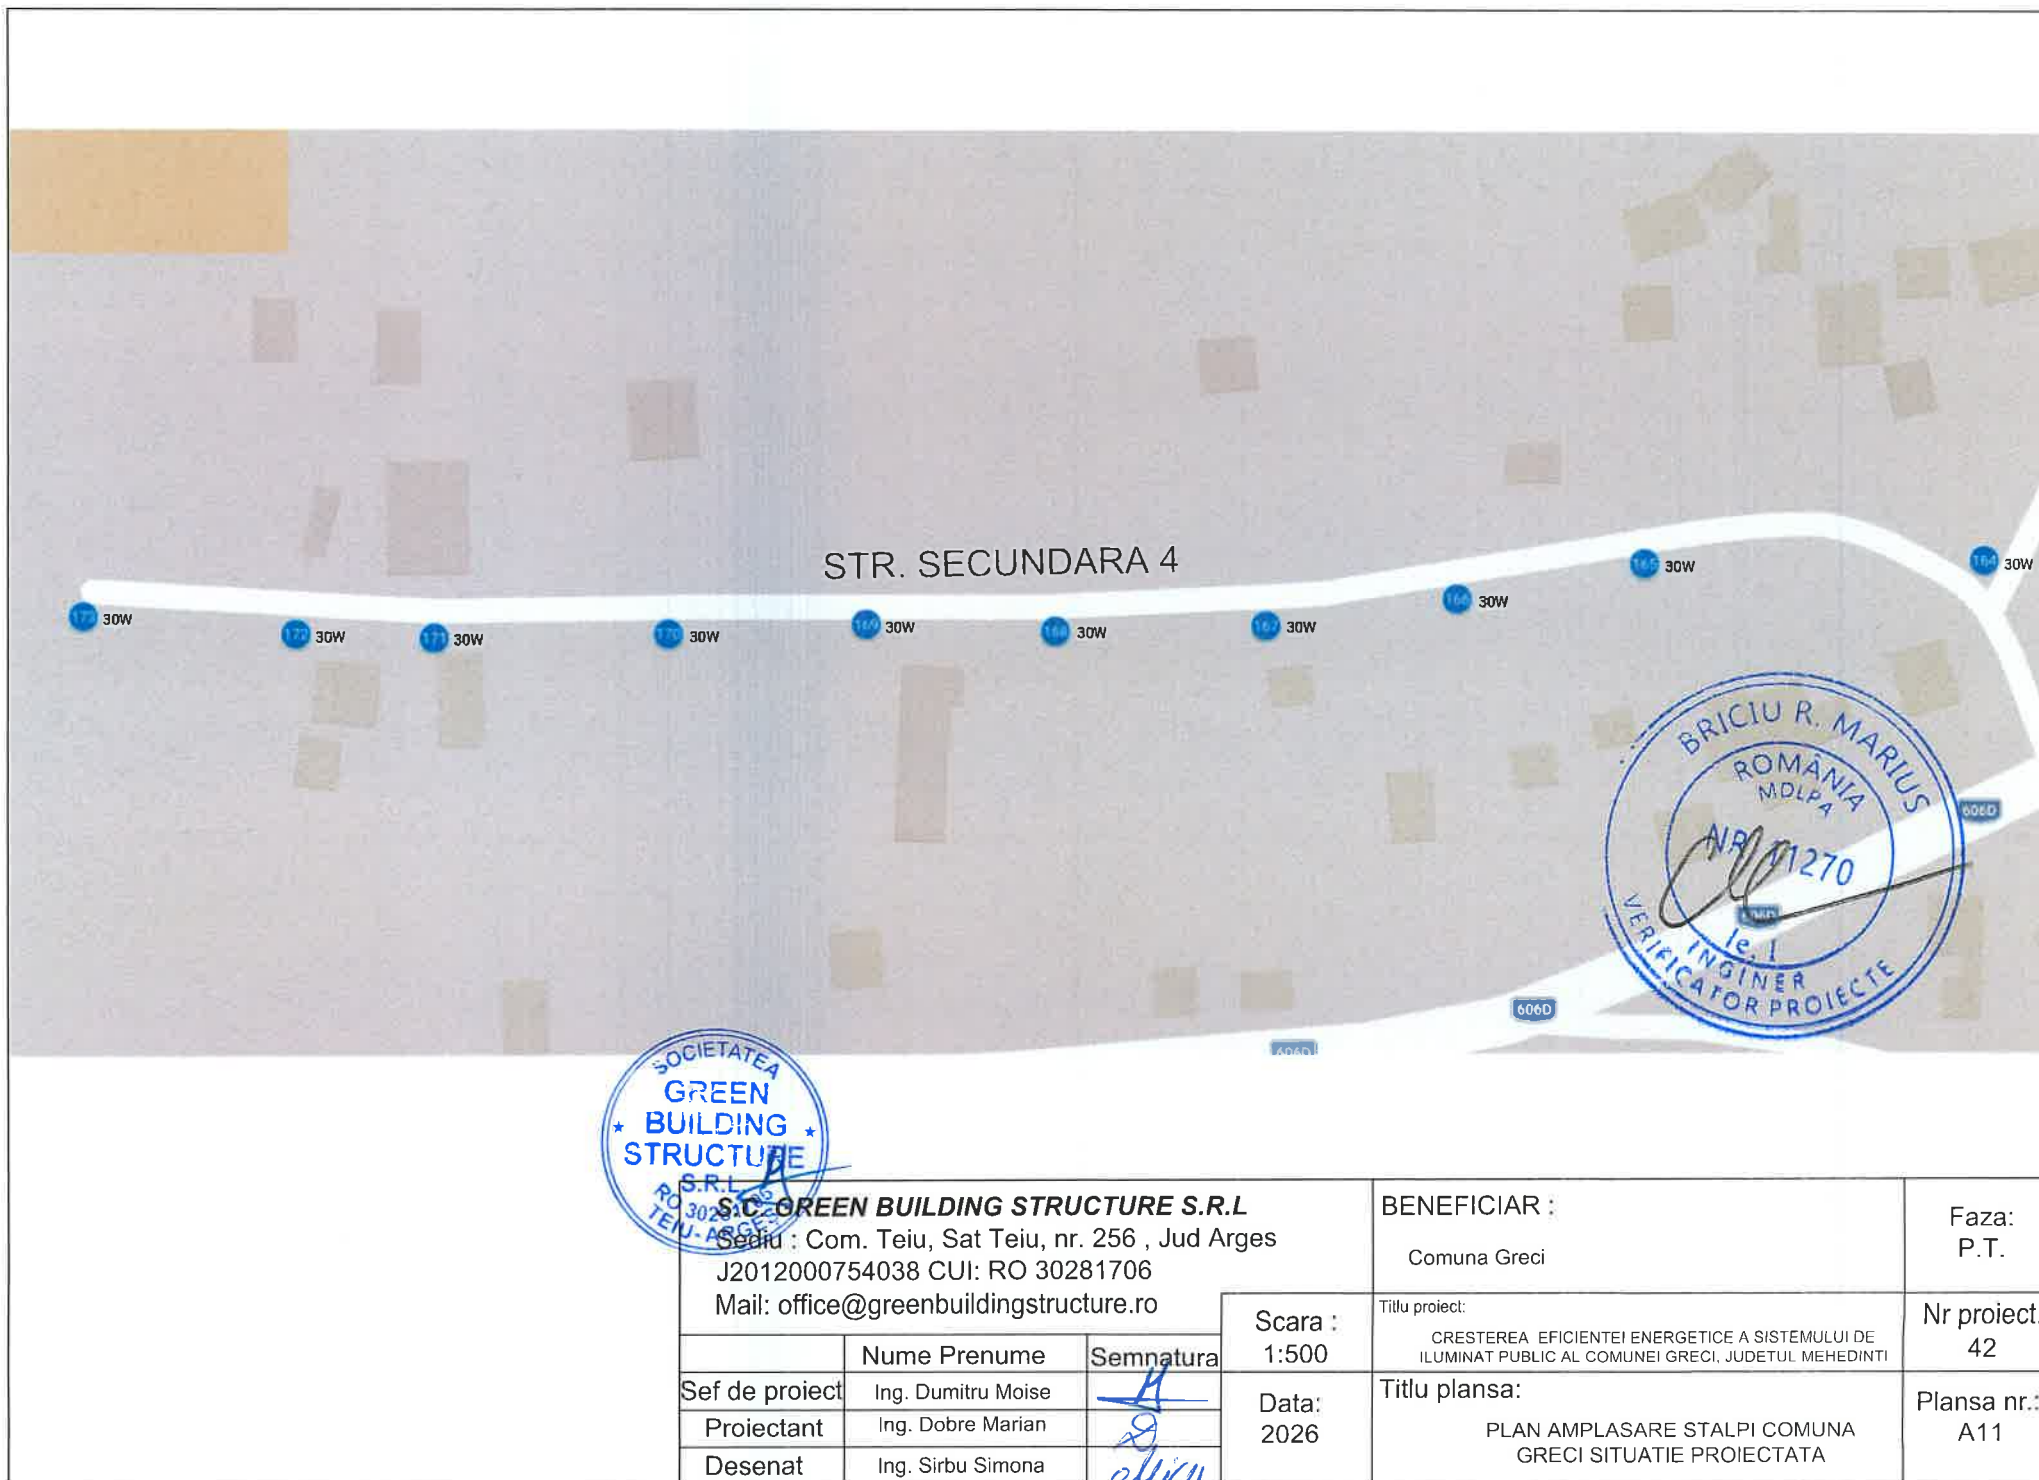

SC GREEN BUILDING STRUCTURE S.R.L
Sediu : Com. Teiu, Sat Teiu, nr. 256 , Jud Arges
J2012000754038 CUI: RO 30281706
Mail: office@greenbuildingstructure.ro

	Nume Prenume	Semnatura
Sef de proiect	Ing. Dumitru Moise	
Proiectant	Ing. Dobre Marian	
Desenat	Ing. Sirbu Simona	

Scara :
1:500

Data:
2026

BENEFICIAR :
Comuna Greci


Titlu proiect:
CRESTEREA EFICIENTEI ENERGETICE A SISTEMULUI DE
ILUMINAT PUBLIC AL COMUNEI GRECI, JUDETUL MEHEDINTI

Titlu plansa:
PLAN AMPLASARE STALPI COMUNA
GRECI SITUATIE PROIECTATA

Faza:
P.T.

Nr proiect:
42

Plansa nr.:
A11

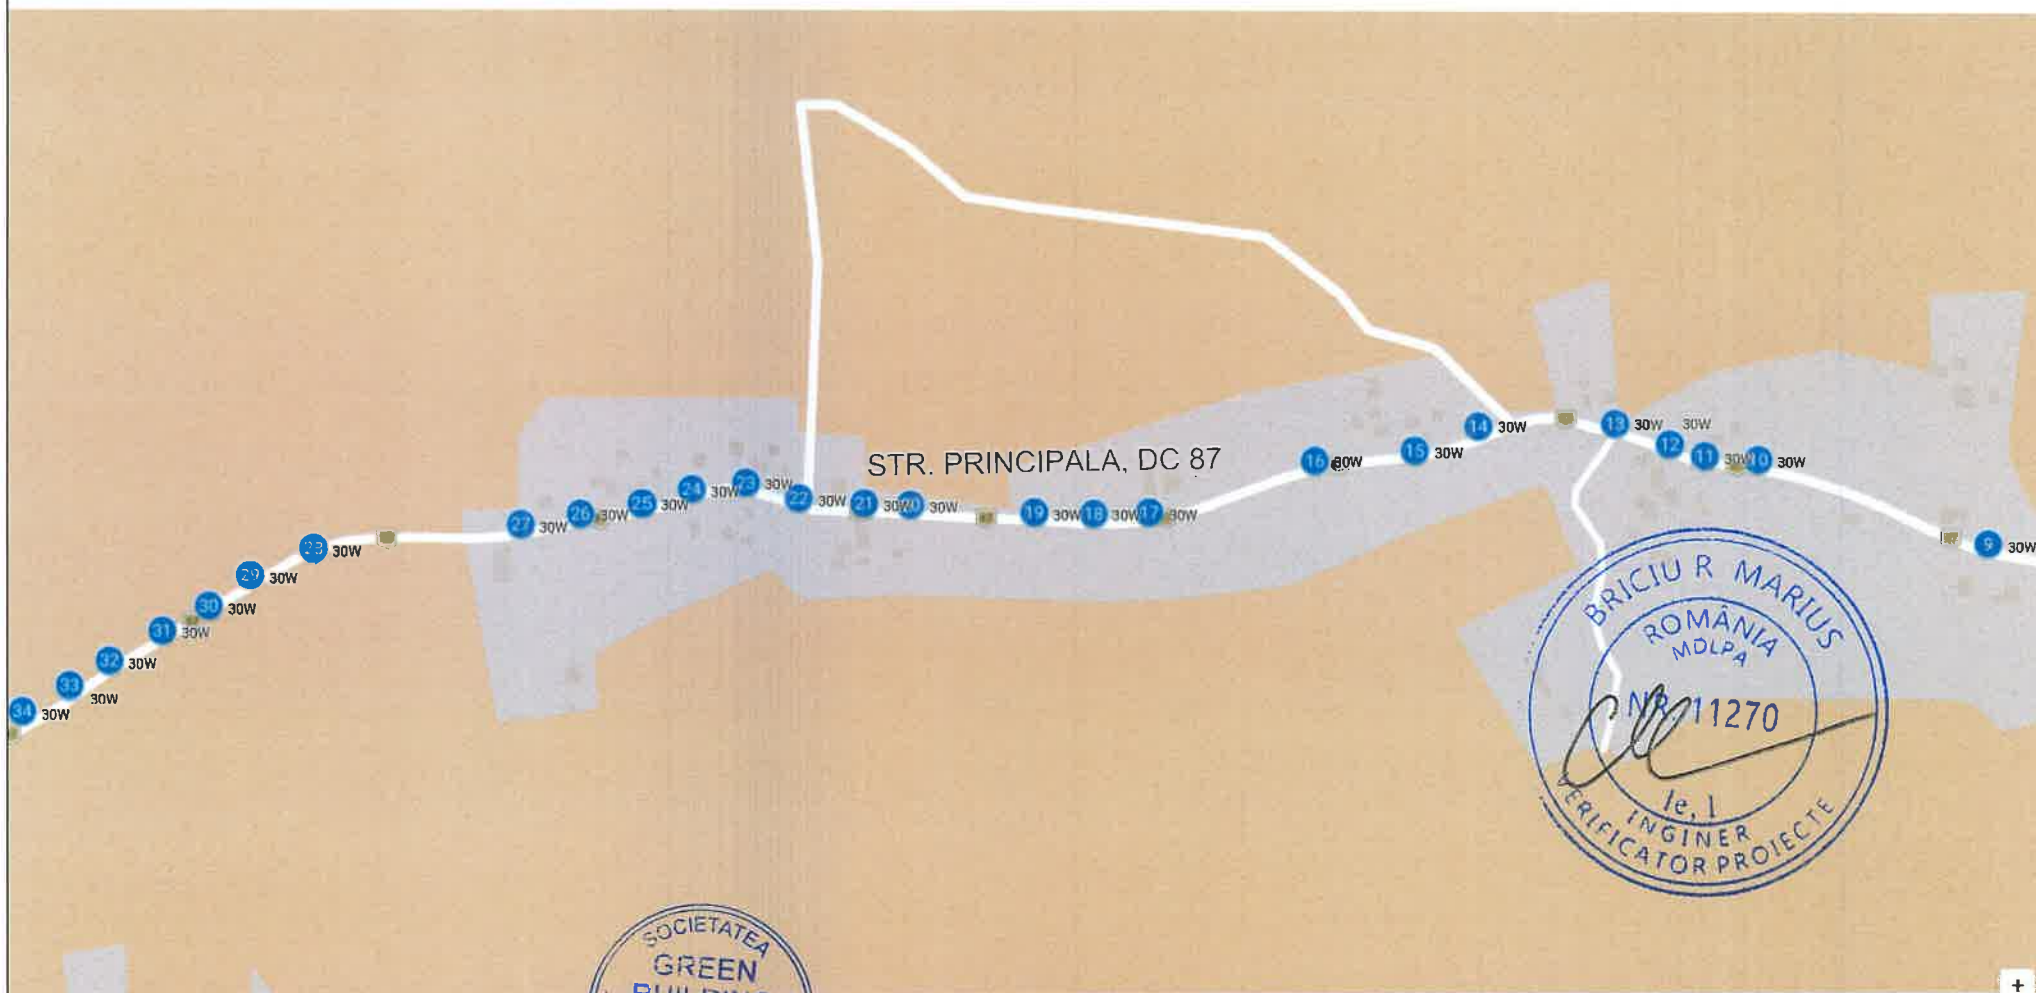


S.C. GREEN BUILDING STRUCTURE S.R.L.

Sediu : Com. Teiu, Sat Teiu, nr. 256 , Jud Arges

J2012000754038 CUI: RO 30281706

Mail: office@greenbuildingstructure.ro

			Scara :	CREȘTEREA EFICIENȚEI ENERGETICE A SISTEMULUI DE ILUMINAT PUBLIC AL COMUNEI GRECI, JUDEȚUL MEHEDINTI	Nr proiect
	Nume Prenume	Semnatura	1:500		42
Sef de proiect	Ing. Dumitru Moise		Data: 2026	Titlu plansa: PLAN AMPLASARE STALPI COMUNA GRECI SITUATIE PROIECTATA	Plansa nr.: A12
Proiectant	Ing. Dobre Marian				
Desenat	Ing. Sirbu Simona				

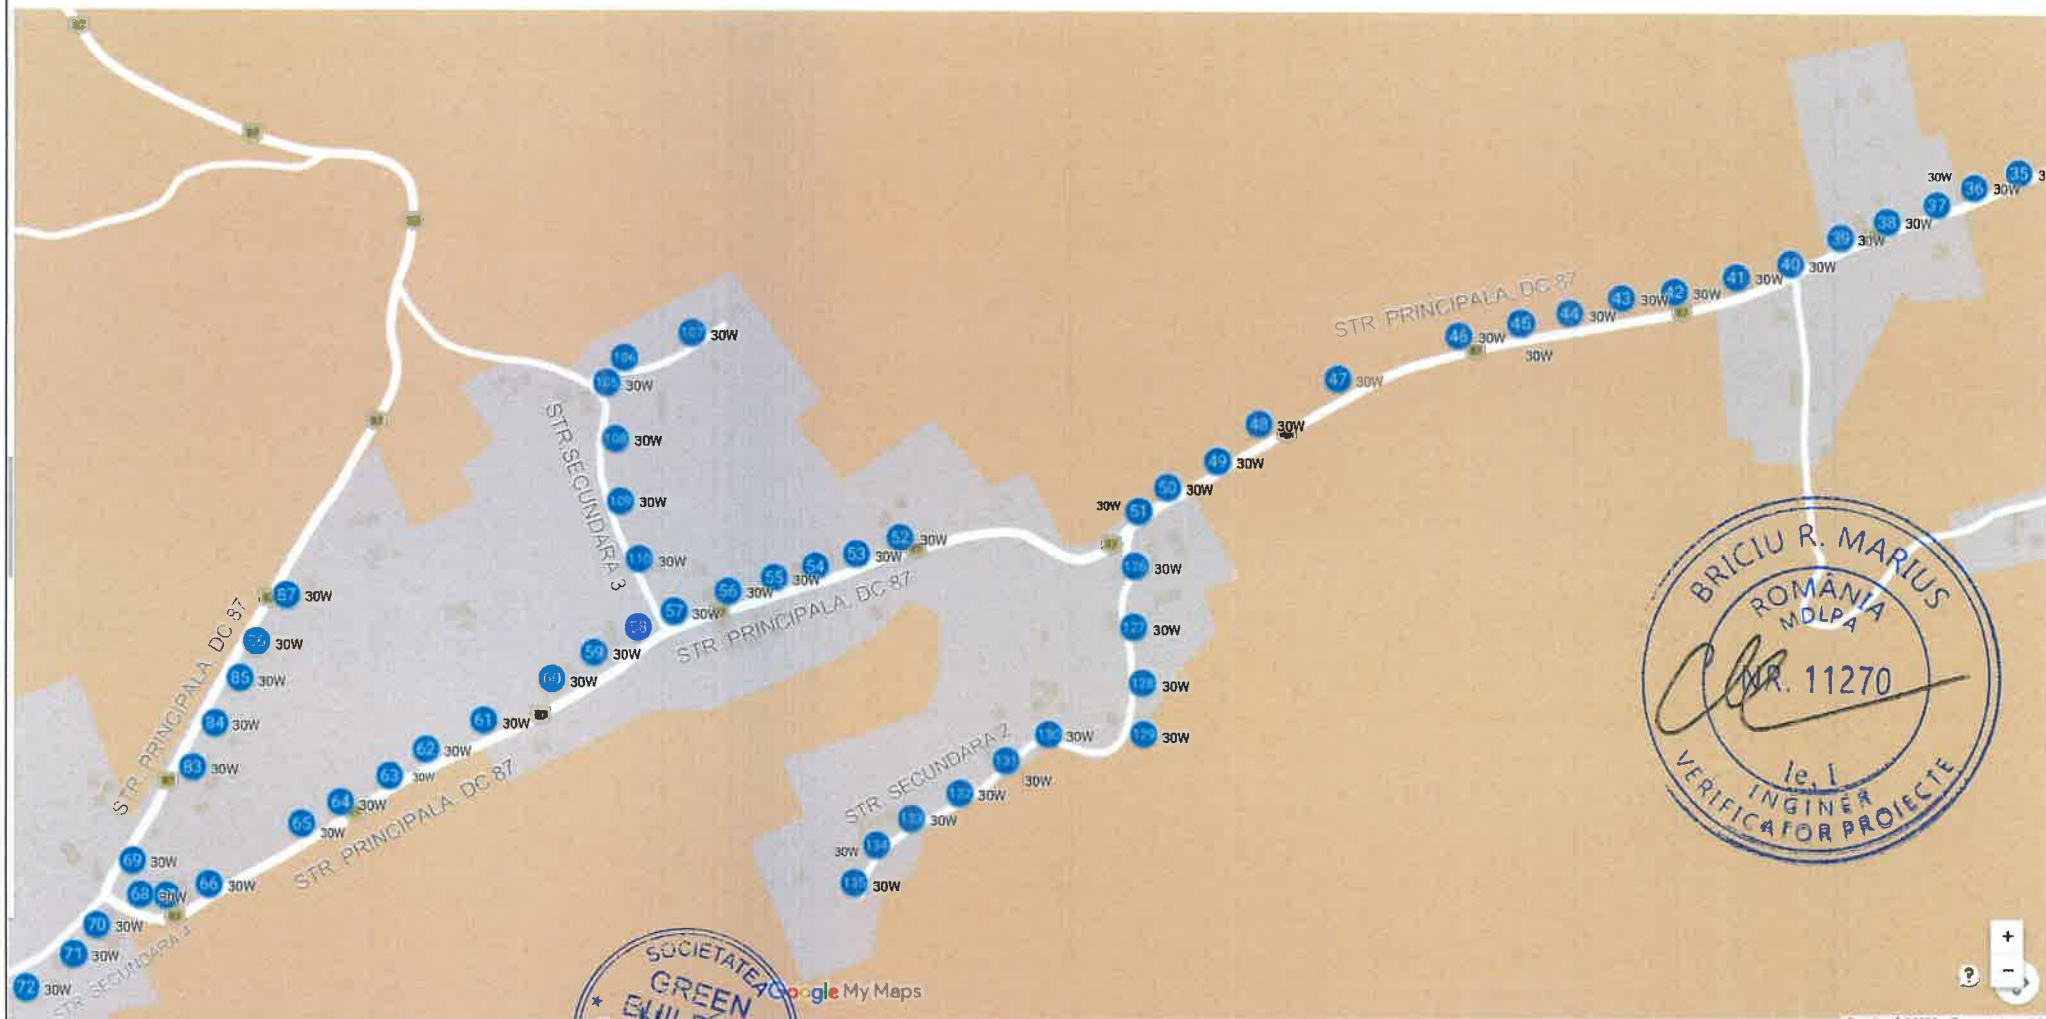

S.C. GREEN BUILDING STRUCTURE S.R.L.

Sediu : Com. Teiu, Sat Teiu, nr. 256 , Jud Arges

J2012000754038 CUI: RO 30281706

Mail: office@greenbuildingstructure.ro

	Nume Prenume	Semnatura
Sef de proiect	Ing. Dumitru Moise	
Proiectant	Ing. Dobre Marian	
Desenat	Ing. Sirbu Simona	

Scara :
1:500

Data:
2026

BENEFICIAR :

Comuna Greci

Titlu proiect:

CRESTEREA EFICIENTEI ENERGETICE A SISTEMULUI DE ILUMINAT PUBLIC AL COMUNEI GRECI, JUDEȚUL MEHEDINTA


Titlu plansa:

PLAN AMPLASARE STALPI COMUNA GRECI SITUATIE PROIECTATA

Faza:
P.T.

Nr proiect:
42

Plansa nr.:
A13

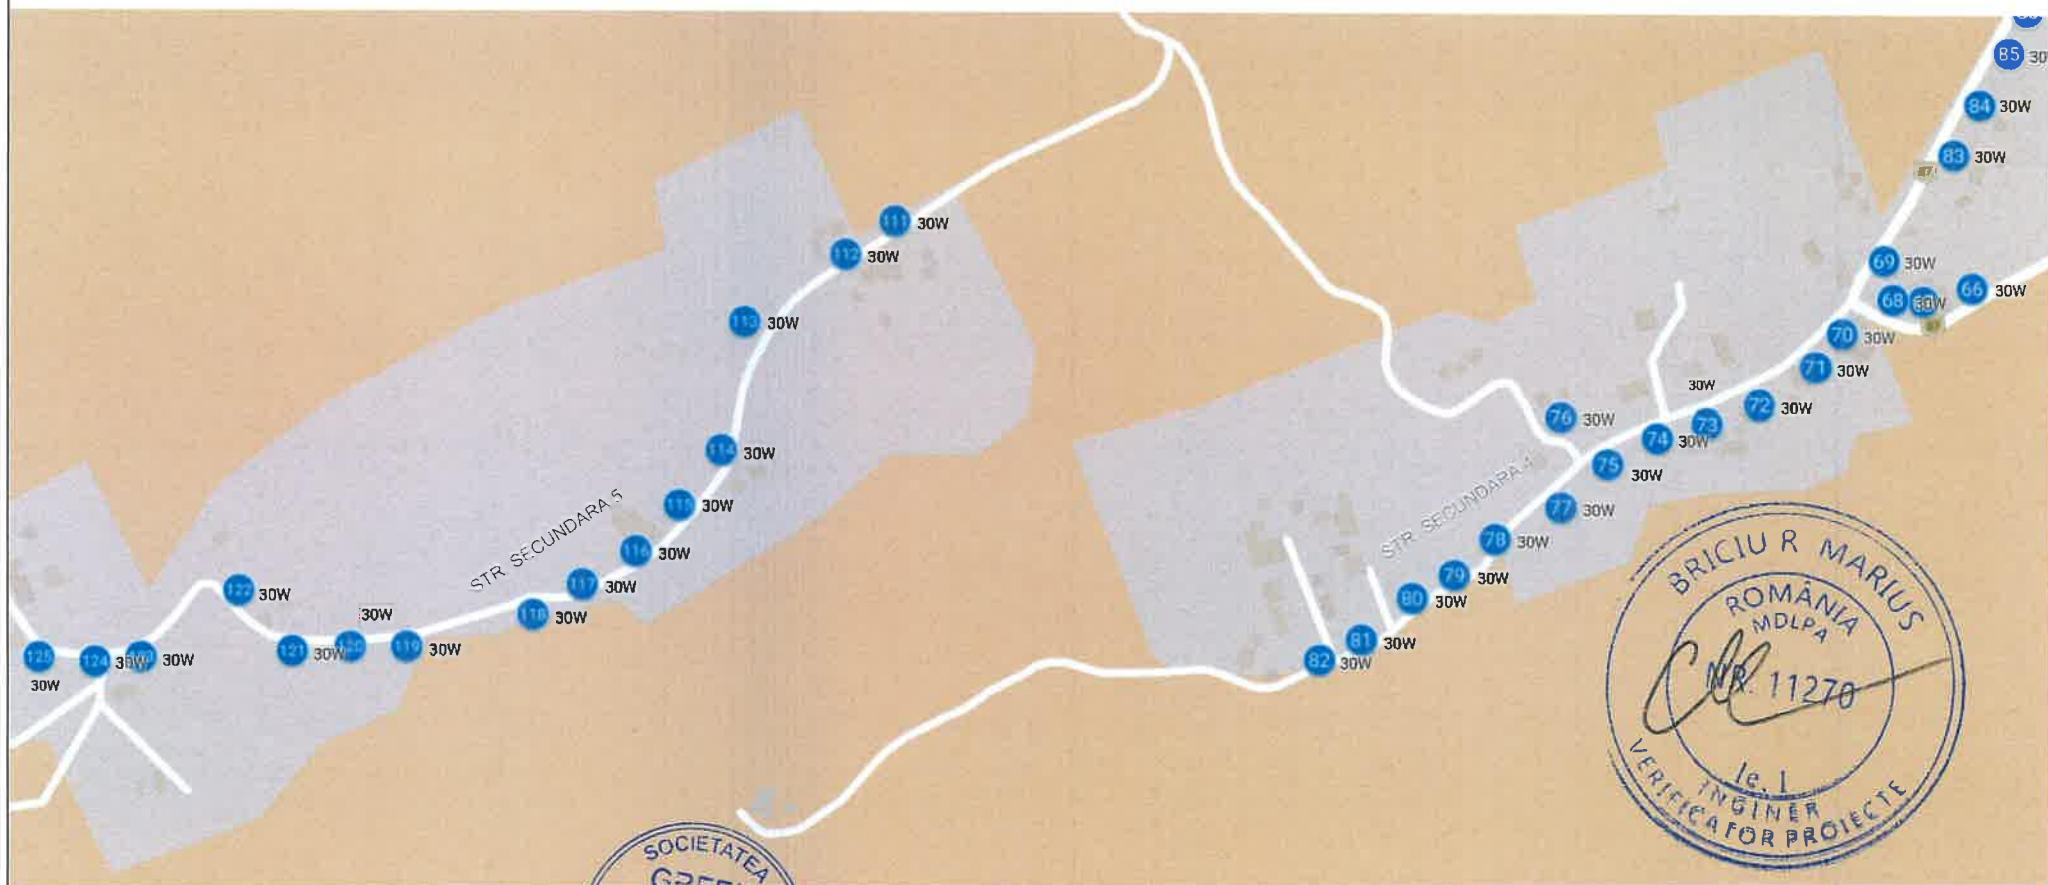

S.C. GREEN BUILDING STRUCTURE S.R.L

Sediu : Com. Teiu, Sat Teiu, nr. 256 , Jud Arges

J2012000754038 CUI: RO 30281706

Mail: office@greenbuildingstructure.ro

	Nume Prenume	Semnatura
Sef de proiect	Ing. Dumitru Moise	<i>[Signature]</i>
Proiectant	Ing. Dobre Marian	<i>[Signature]</i>
Desenat	Ing. Sirbu Simona	<i>[Signature]</i>

Scara :
1:500

Data:
2026

BENEFICIAR :

Comuna Greci

Titlu proiect:

CRESTEREA EFICIENTEI ENERGETICE A SISTEMULUI DE
ILUMINAT PUBLIC AL COMUNEI GRECI, JUDETUL MEHEDINTI


Titlu plansa:

PLAN AMPLASARE STALPI COMUNA
GRECI SITUATIE PROIECTATA

Faza:
P.T.

Nr proiect:
42

Plansa nr.:
A14

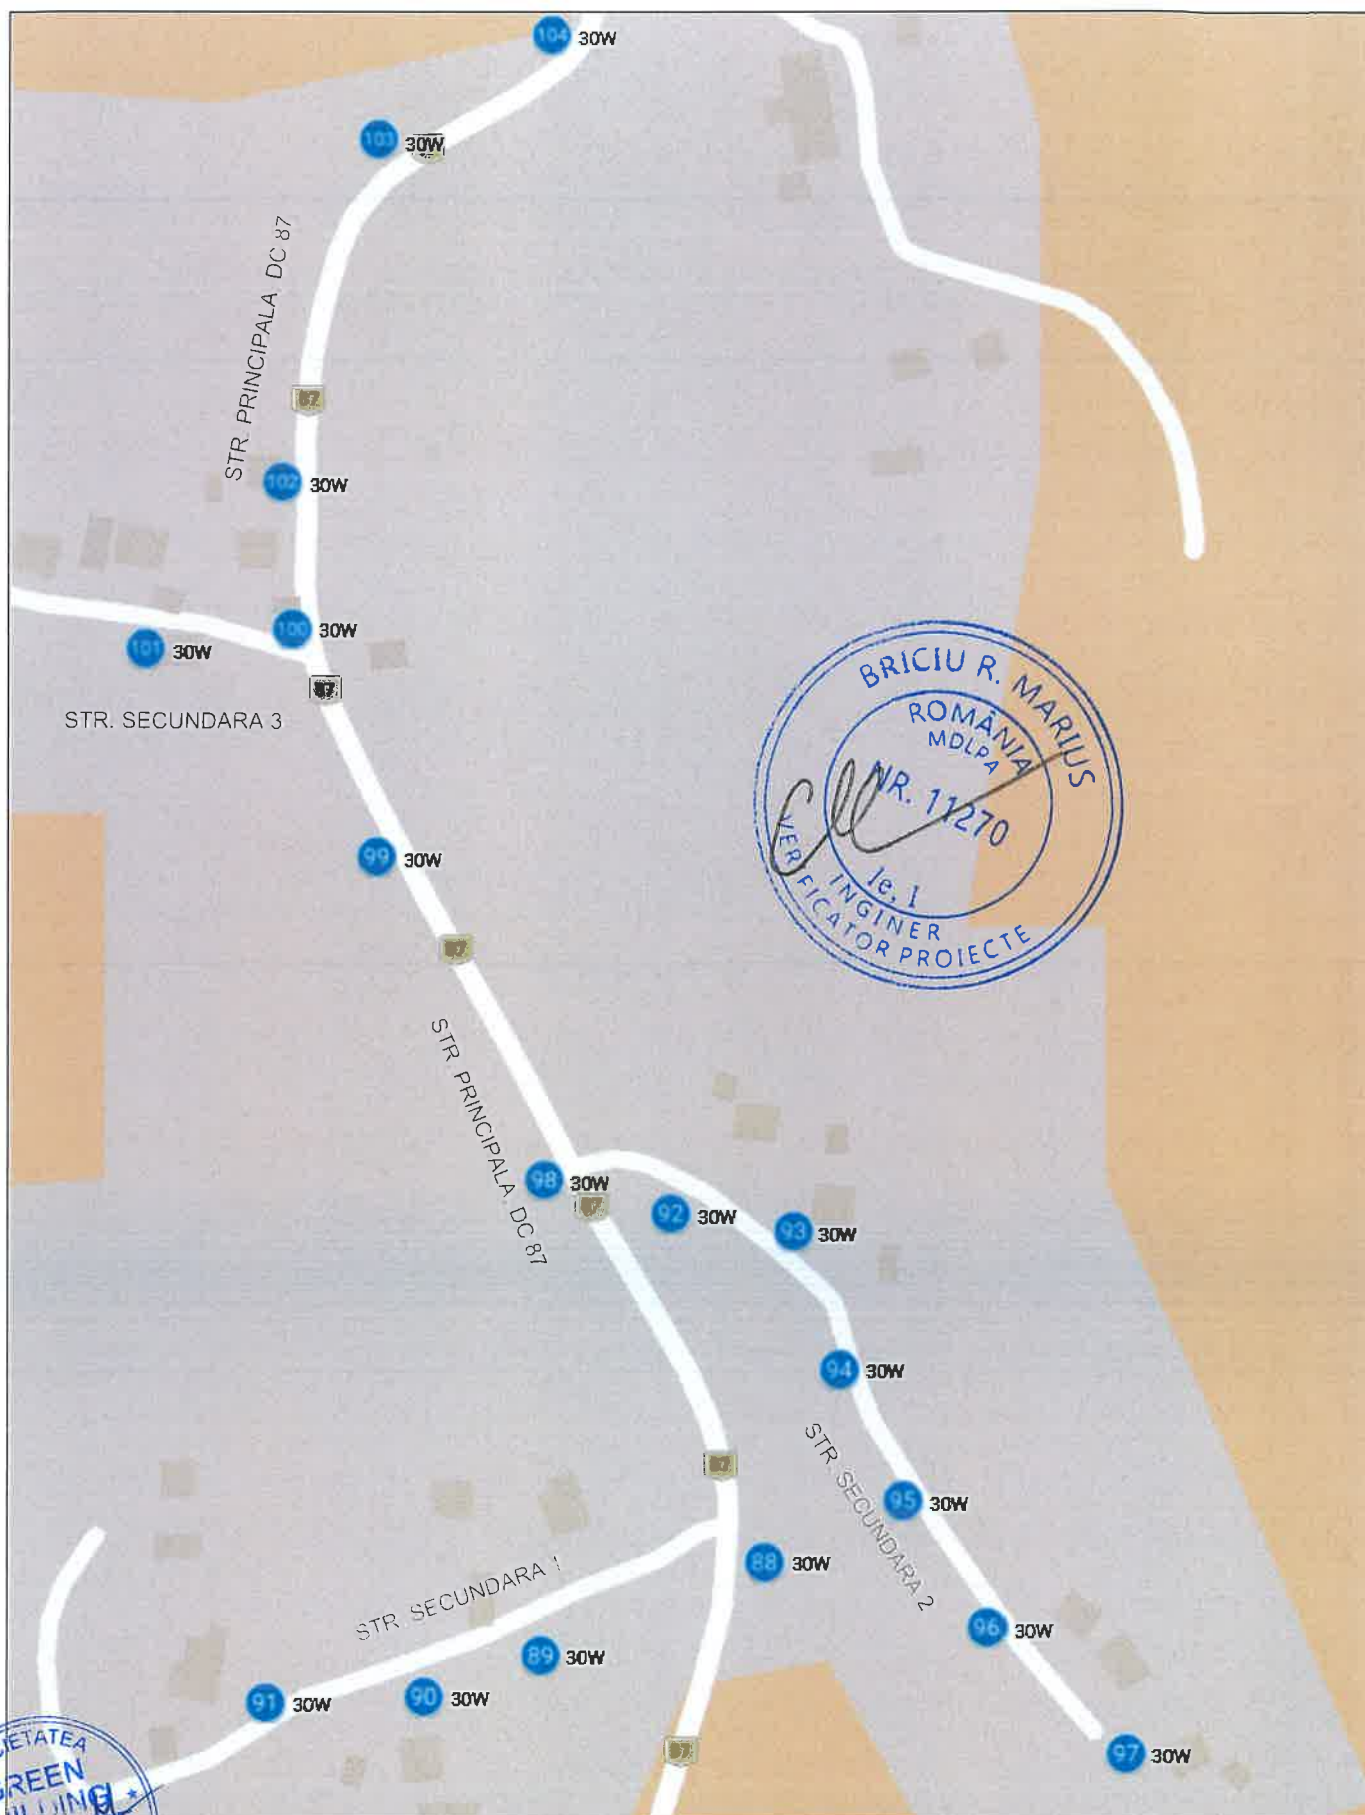

S.C. GREEN BUILDING STRUCTURE S.R.L.
Sediu: Com. Teiu, Sat Teiu, nr. 256, Jud Arges
J2042000754038 CUI: RO 30281706
Mail: office@greenbuildingstructure.ro

BENEFICIAR :

Comuna Grecești

Faza:
P.T.

Titlu proiect:
CREȘTEREA EFICIENȚEI ENERGETICE A SISTEMULUI DE
ILUMINAT PUBLIC AL COMUNEI GRECEȘTI, JUDEȚUL MEHEDINȚI

Nr proiect:
42


Titlu planșă:
PLAN AMPLASARE STALPI COMUNA
GRECEȘTI SITUAȚIE PROIECTATĂ

Planșă nr.:
A15


	Nume Prenume	Semnatura
Sef de proiect	Ing. Dumitru Moise	
Proiectat	Ing. Dobre Marian	
Desenat	Ing. Sirbu Simona	

Scara :
1:500

Data:
2026

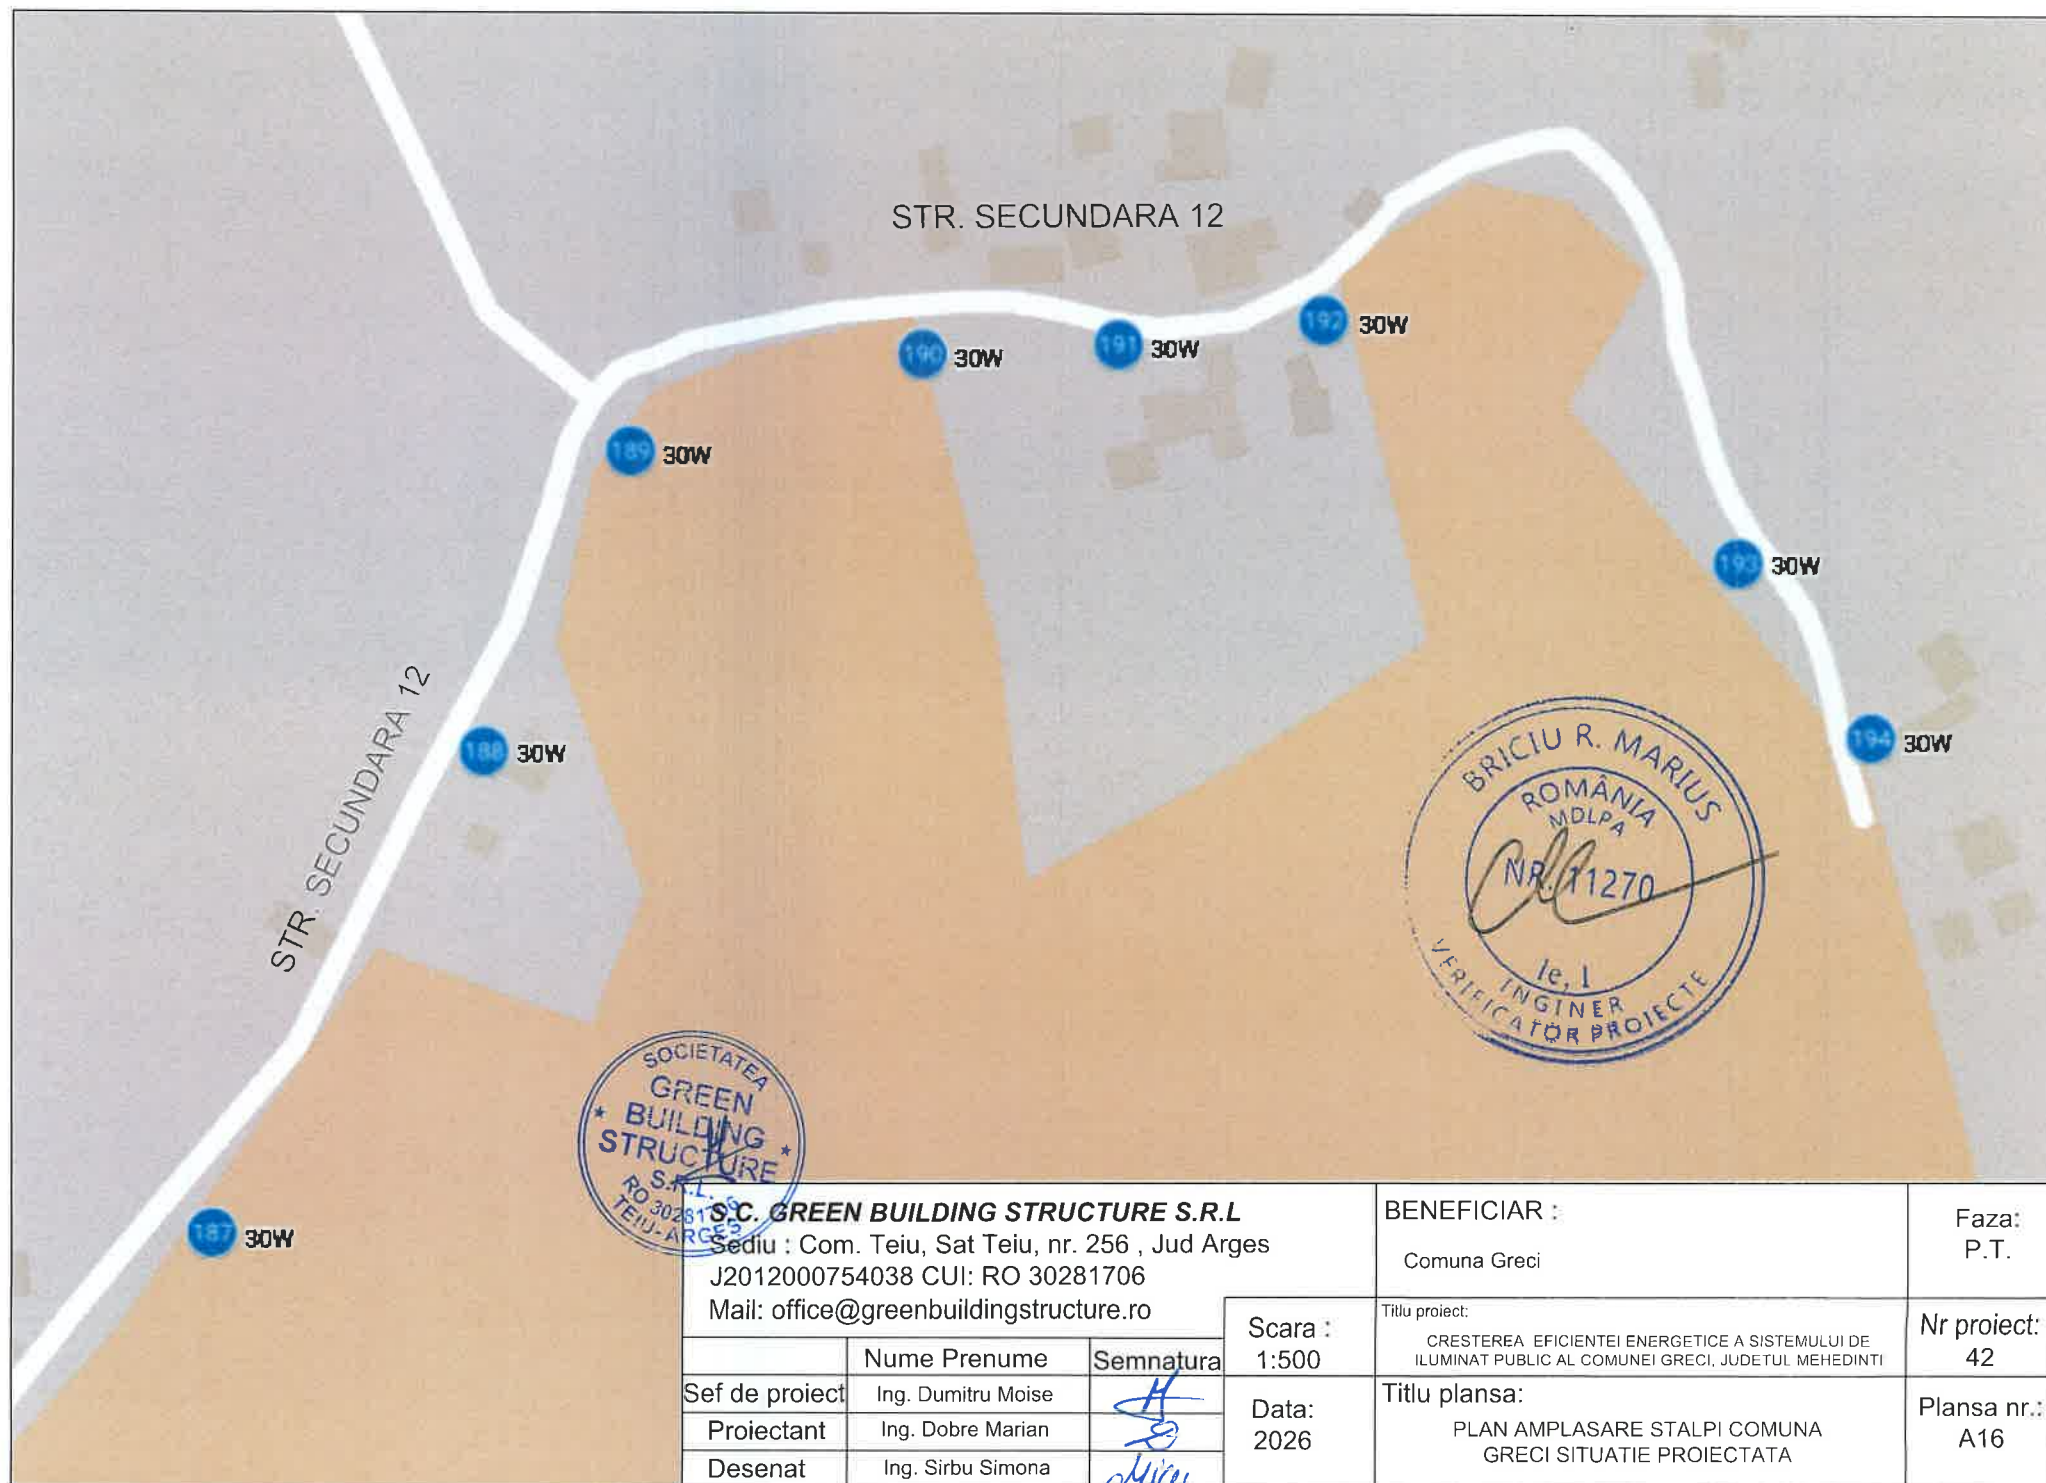

S.C. GREEN BUILDING STRUCTURE S.R.L Sediu : Com. Teiu, Sat Teiu, nr. 256 , Jud Arges J2012000754038 CUI: RO 30281706 Mail: office@greenbuildingstructure.ro			BENEFICIAR :	Faza:
			Comuna Greci	P.T.
			Titlu proiect:	Nr proiect:
			CRESTEREA EFICIENTEI ENERGETICE A SISTEMULUI DE ILUMINAT PUBLIC AL COMUNEI GRECI, JUDETUL MEHEDINTI	42
			Titlu plansa:	Plansa nr.:
			PLAN AMPLASARE STALPI COMUNA GRECI SITUATIE PROIECTATA	A16
Scara :	1:500			
Data:	2026			
Sef de proiect	Nume Prenume	Semnatura		
Proiectant	Ing. Dumitru Moise			
Desenat	Ing. Dobre Marian			
	Ing. Sirbu Simona			

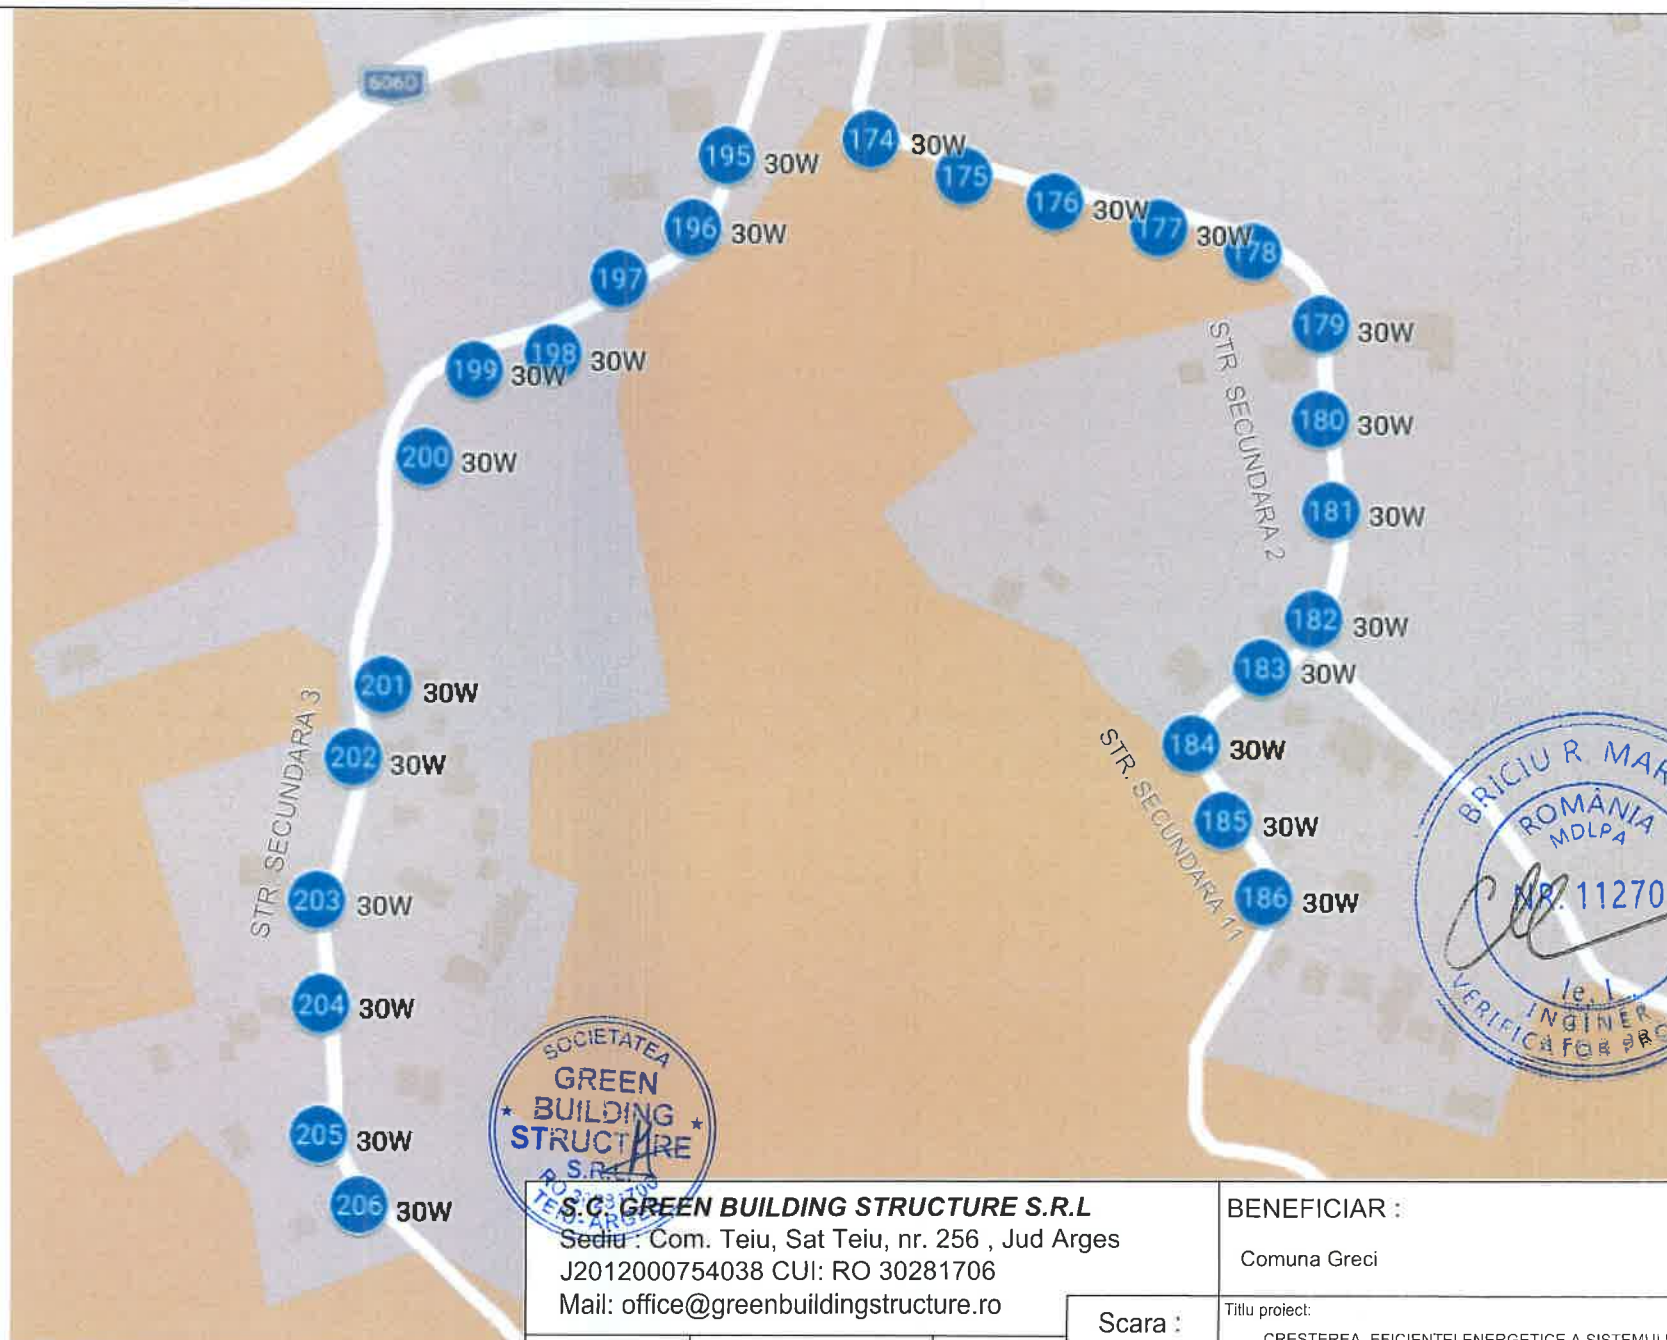

S.C. GREEN BUILDING STRUCTURE S.R.L.
 Sediu : Com. Teiu, Sat Teiu, nr. 256 , Jud Arges
 J2012000754038 CUI: RO 30281706
 Mail: office@greenbuildingstructure.ro

BENEFICIAR :
 Comuna Greci

Faza:
 P.T.

Scara :
 1:500

Titlu proiect:
 CRESTEREA EFICIENTEI ENERGETICE A SISTEMULUI DE
 ILUMINAT PUBLIC AL COMUNEI GRECI, JUDETUL MEHEDINTI


Nr proiect:
 42

Data:
 2026

Titlu plansa:
 PLAN AMPLASARE STALPI COMUNA
 GRECI SITUATIE PROIECTATA

Plansa nr.:
 A17

	Nume Prenume	Semnatura
Sef de proiect	Ing. Dumitru Moise	<i>[Signature]</i>
Proiectant	Ing. Dobre Marian	<i>[Signature]</i>
Desenat	Ing. Sirbu Simona	<i>[Signature]</i>

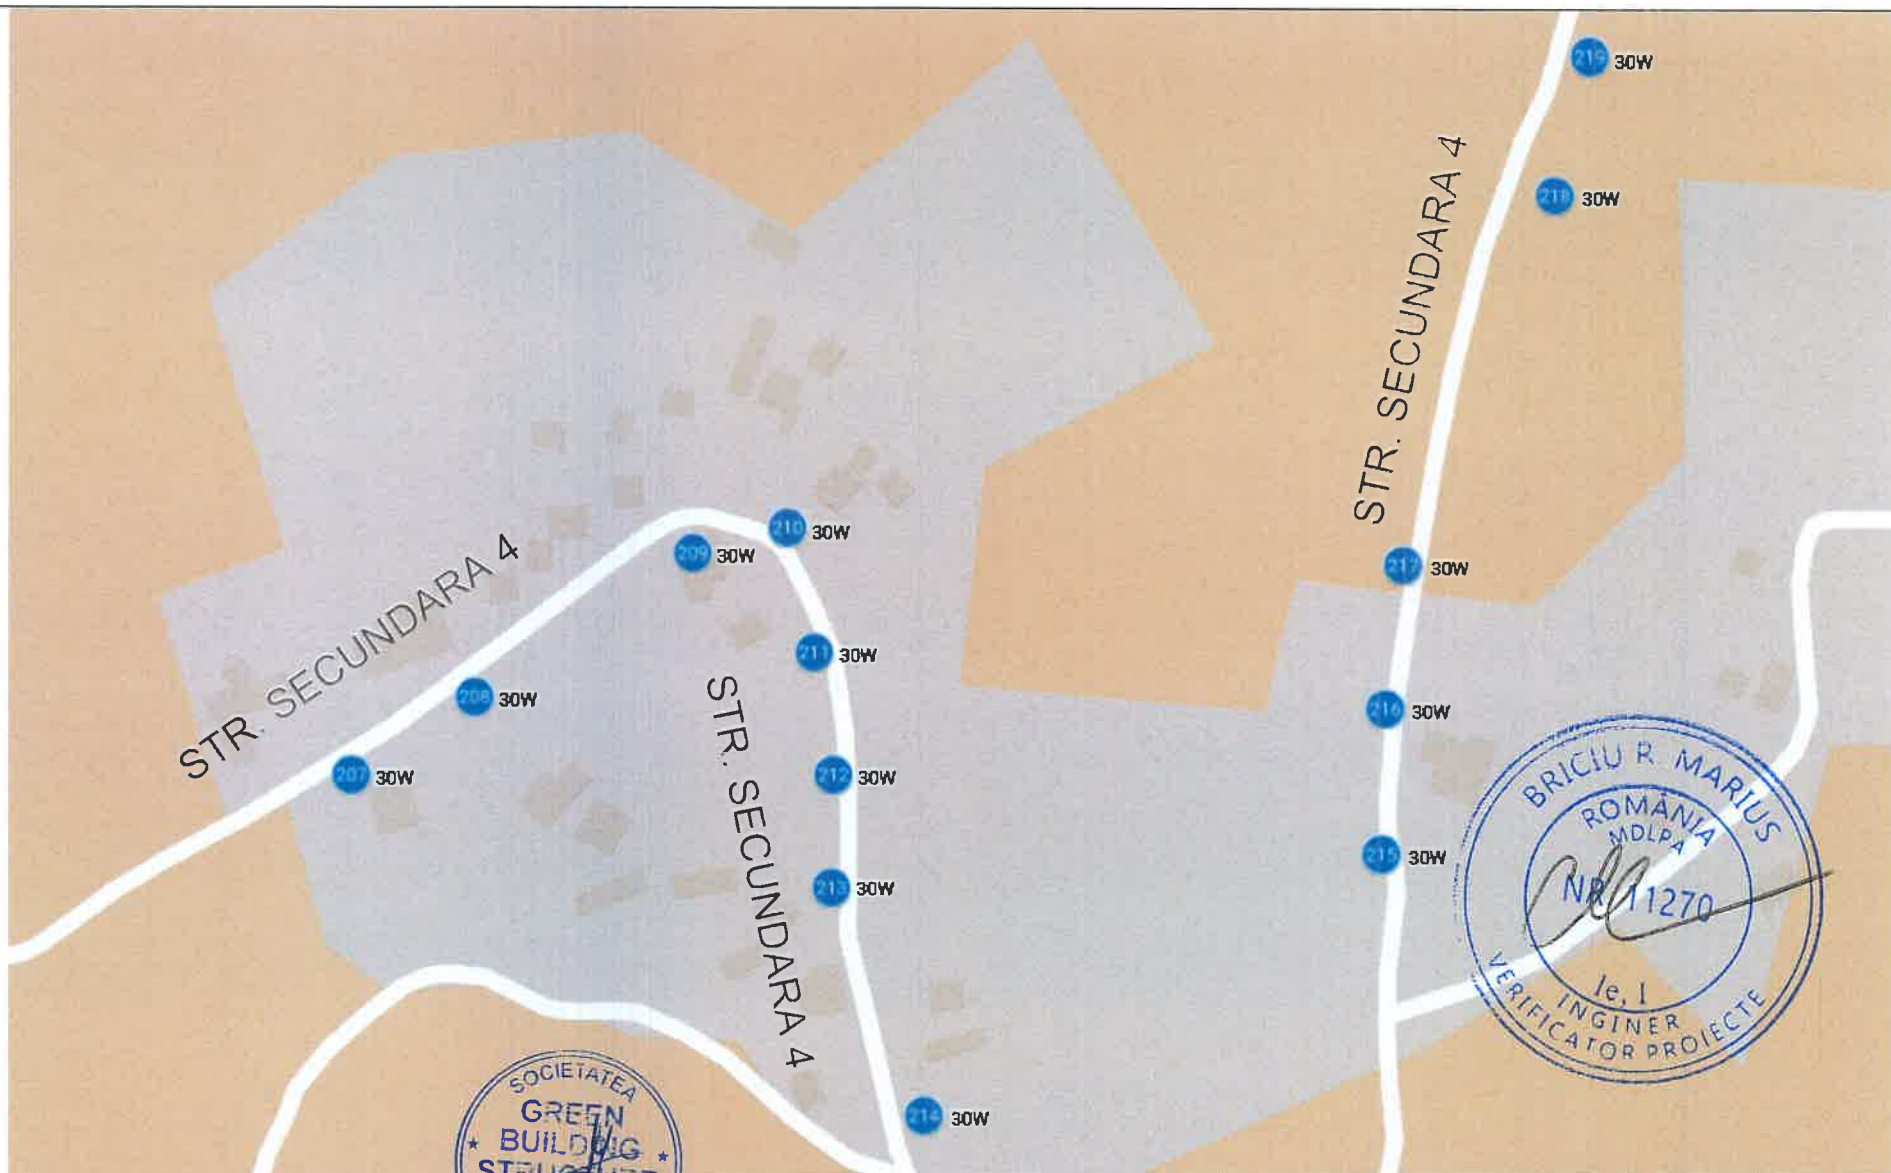

S.C. GREEN BUILDING STRUCTURE S.R.L

Sediu: Com. Teiu, Sat Teiu, nr. 256, Jud Arges

J2012000754038 CUI: RO 30281706

Mail: office@greenbuildingstructure.ro

	Nume Prenume	Semnatura
Sef de proiect	Ing. Dumitru Moise	
Proiectant	Ing. Dobre Marian	
Desenat	Ing. Sirbu Simona	

Scara :
1:500

Data:
2026

BENEFICIAR :

Comuna Greci

Titlu proiect:

CRESTEREA EFICIENTEI ENERGETICE A SISTEMULUI DE ILUMINAT PUBLIC AL COMUNEI GRECI, JUDETUL MEHEDINTI

Titlu plansa:

PLAN AMPLASARE STALPI COMUNA GRECI SITUATIE PROIECTATA

Faza:
P.T.

Nr proiect:
42

Plansa nr.:
A18