



Sediu: Com Teiu, sat Teiu, Jud Arges

CUI : RO 30281706

J2012000754038

Mail: office@greenbuildingstructure.ro



Nr. certificat : 4247
ISO 14001:2015




Nr. certificat : 3279
ISO 45001:2018




Nr. certificat : 4866
ISO 9001:2015

B. PARTI DESENATE

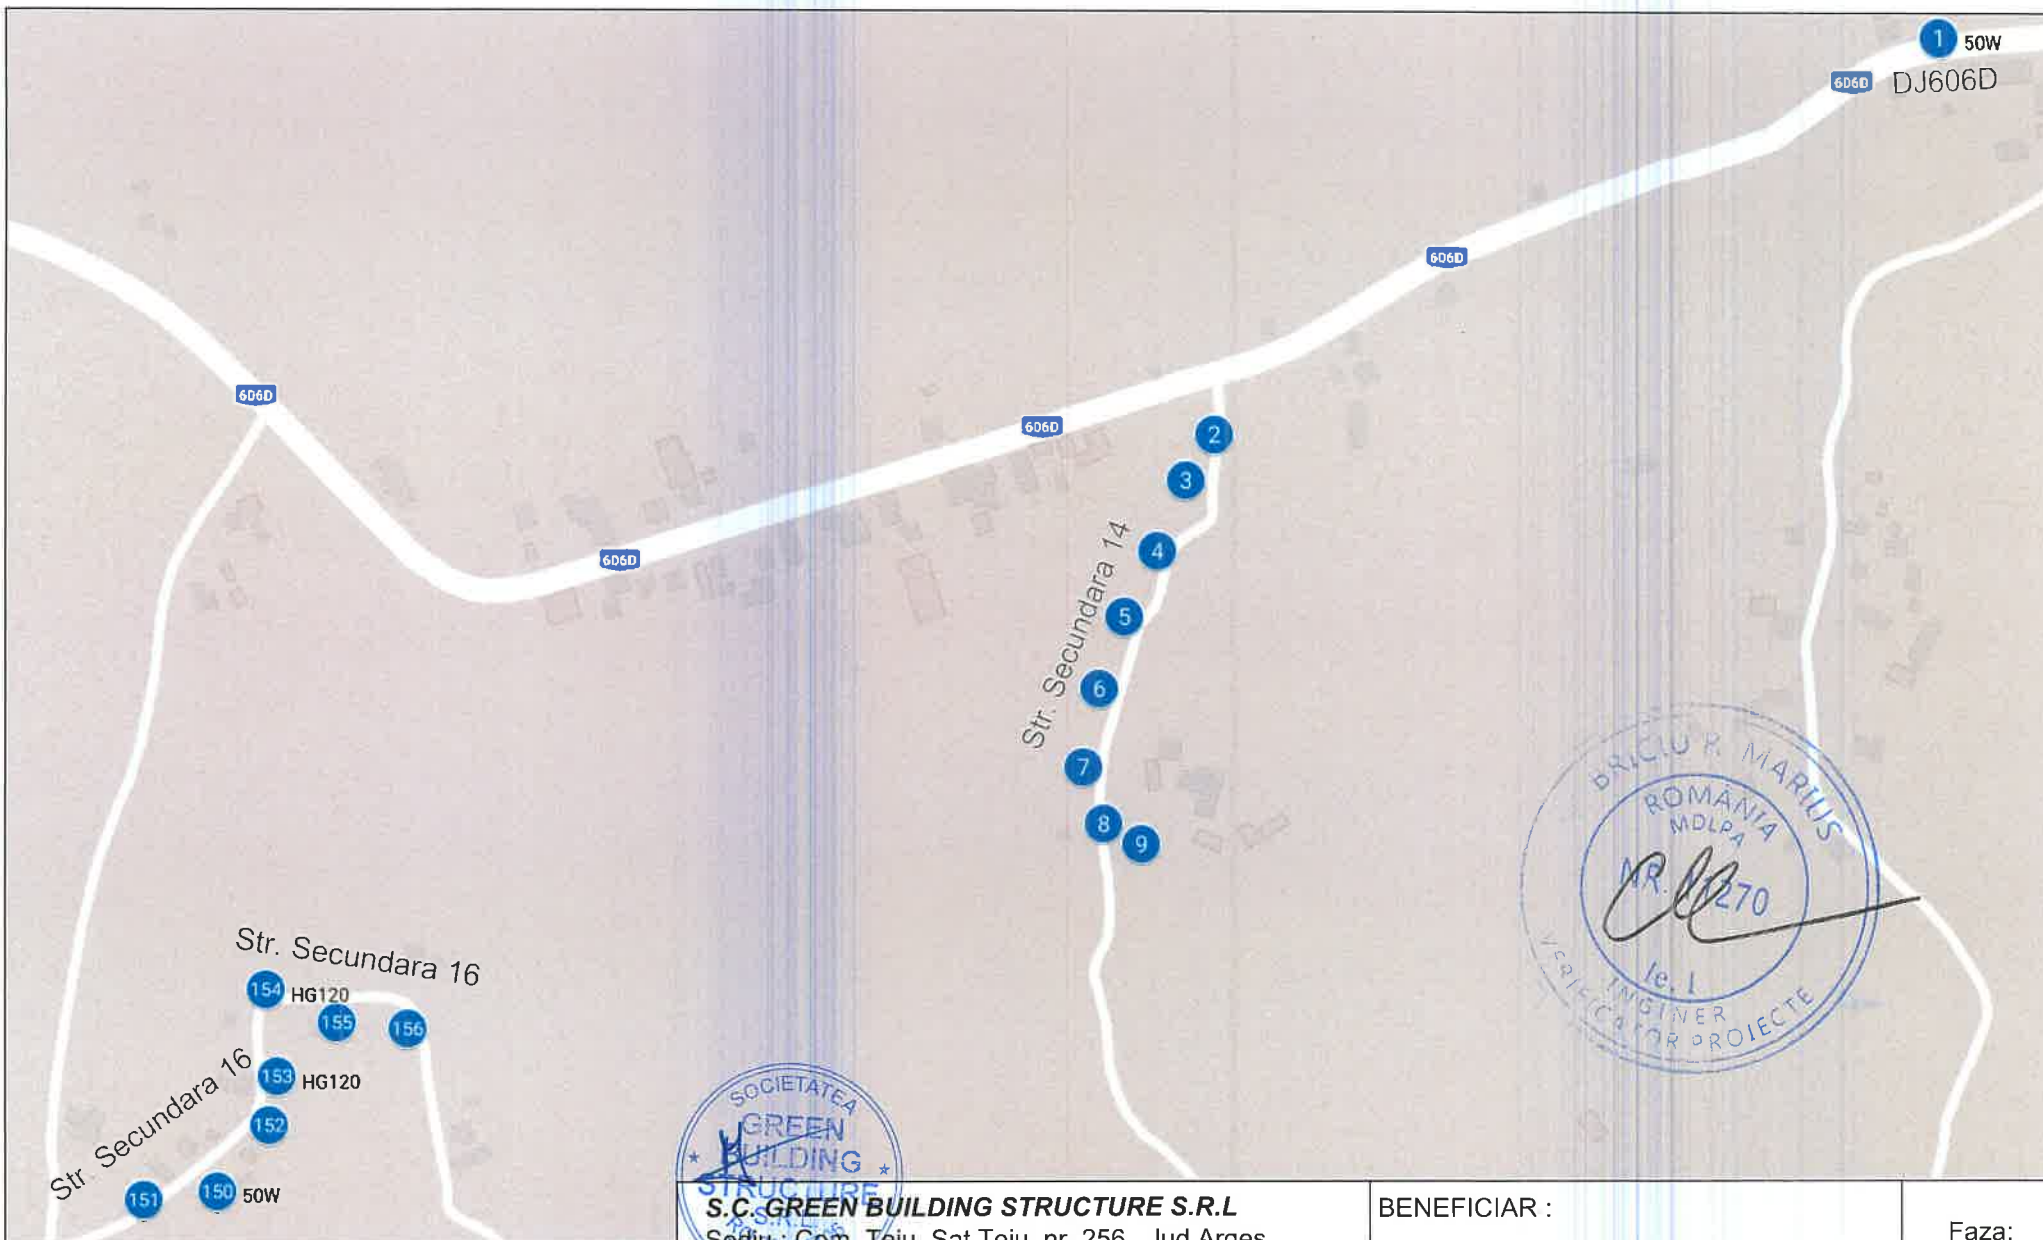

S.C. GREEN BUILDING STRUCTURE S.R.L Sediu : Corn. Teiu, Sat Teiu, nr. 256 , Jud Arges J2012000754038 CUI: RO 30281706 Mail: office@greenbuildingstructure.ro			BENEFICIAR :		Faza:
			Comuna Greci		P.T.
			Scara :	Titlu proiect:	Nr proiect:
			1:500	CRESTEREA EFICIENTEI ENERGETICE A SISTEMULUI DE ILUMINAT PRIN REABILITARE	46
			Data:	Titlu plansa:	Plansa nr.:
			2026	PLAN AMPLASARE STALPI COMUNA GRECI SITUATIE EXISTENTA	A01
Sef de proiect	Nume Prenume	Semnatura			
	Ing. Moise Dumitru				
Proiectant	Ing. Dobre Marian				
Desenat	Ing. Sirbu Simona				

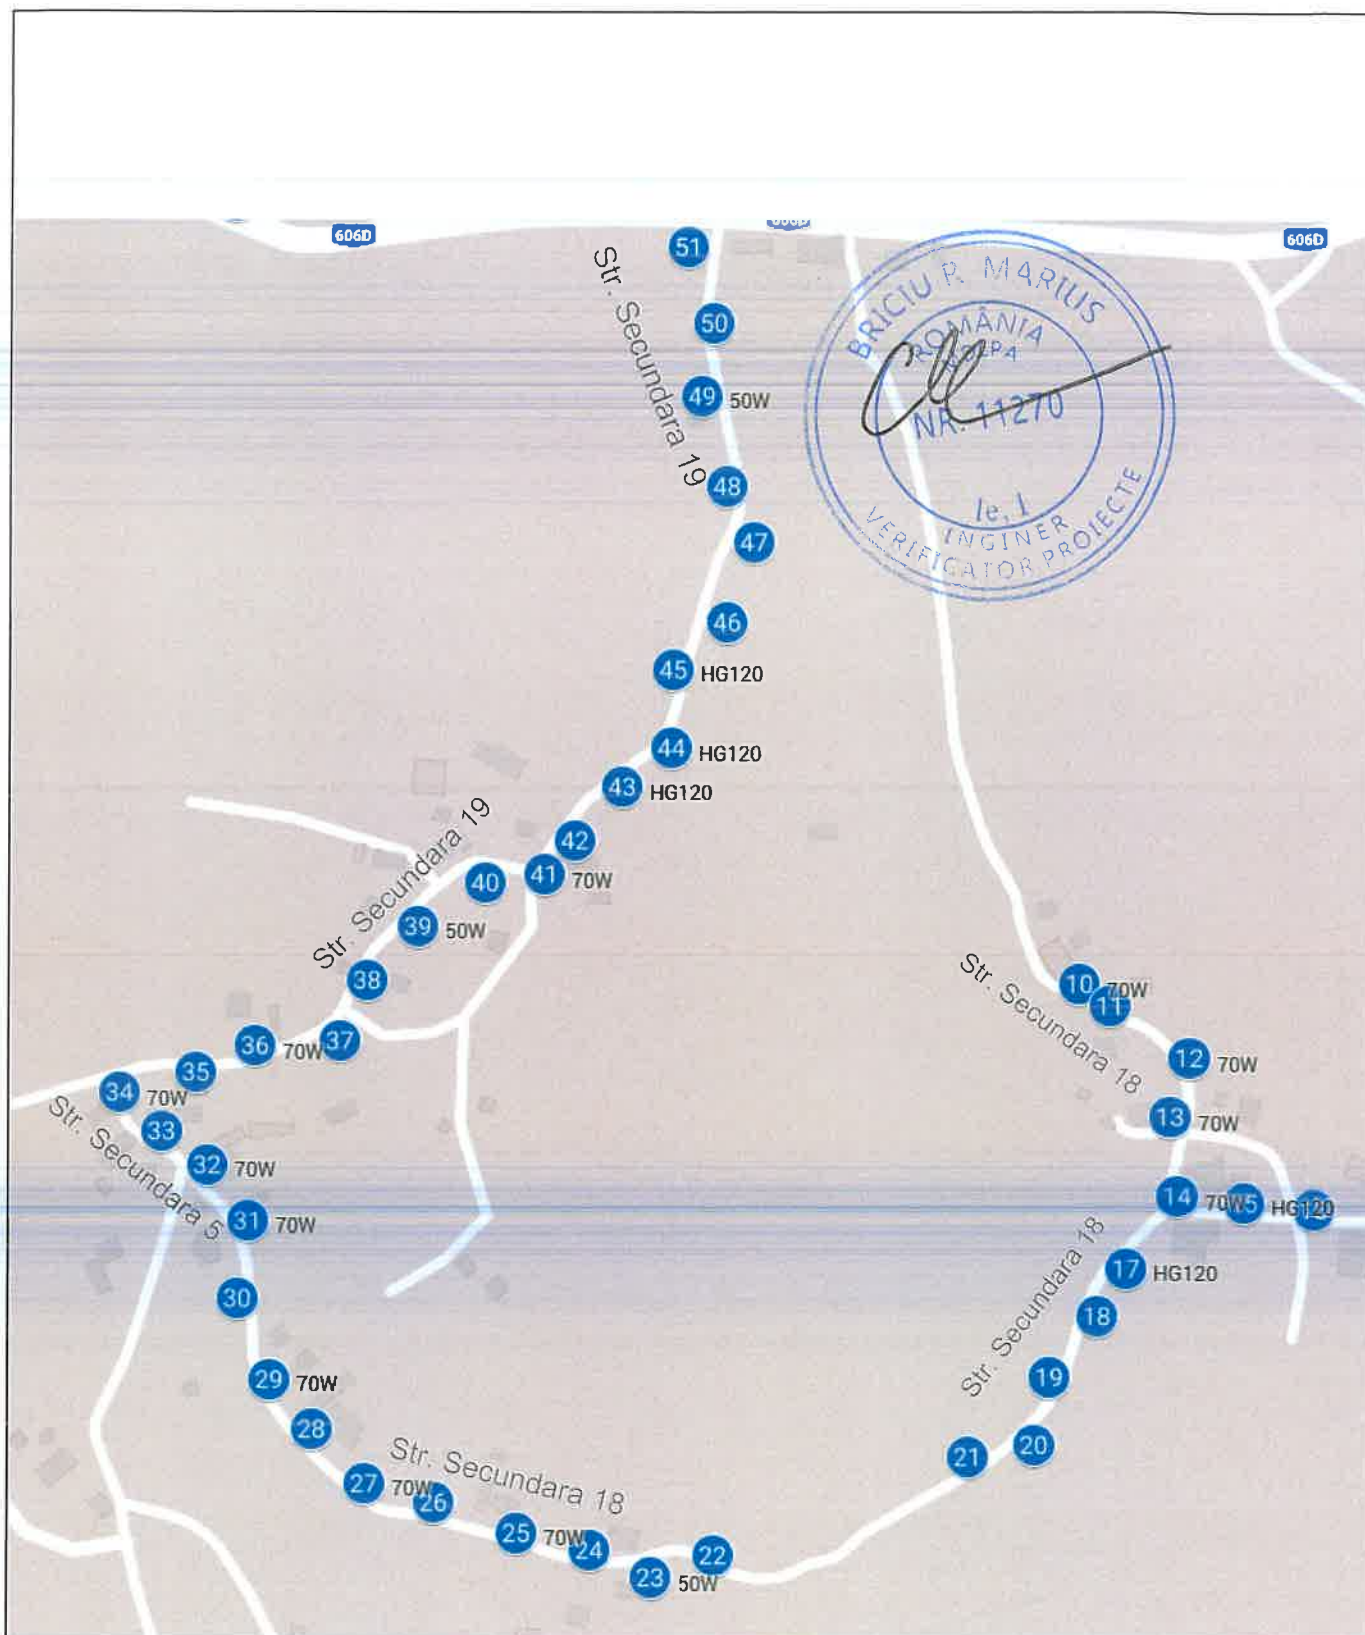

S.C. GREEN BUILDING STRUCTURE S.R.L
 Sediu : Com. Teiu, Sat Teiu, nr. 256 , Jud Arges
 J2012000754038 CUI: RO 30281706
 Mail: office@greenbuildingstructure.ro

BENEFICIAR :
 Comuna Greci

Faza:
 P.T.

Scara :
 1:500

Titlu proiect:
 CREȘTEREA EFICIENȚEI ENERGETICE A SISTEMULUI DE
 ILUMINAT PRIN REABILITARE


Nr proiect:
 46

Data:
 2026

Titlu plansa:
 PLAN AMPLASARE STALPI COMUNA
 GRECI SITUATIE EXISTENTA

Plansa nr.:
 A02

	Nume Prenume	Semnatura
Sef de proiect	Ing. Moise Dumitru	
Proiectat	Ing. Dobre Marian	
Desenat	Ing. Sirbu Simona	

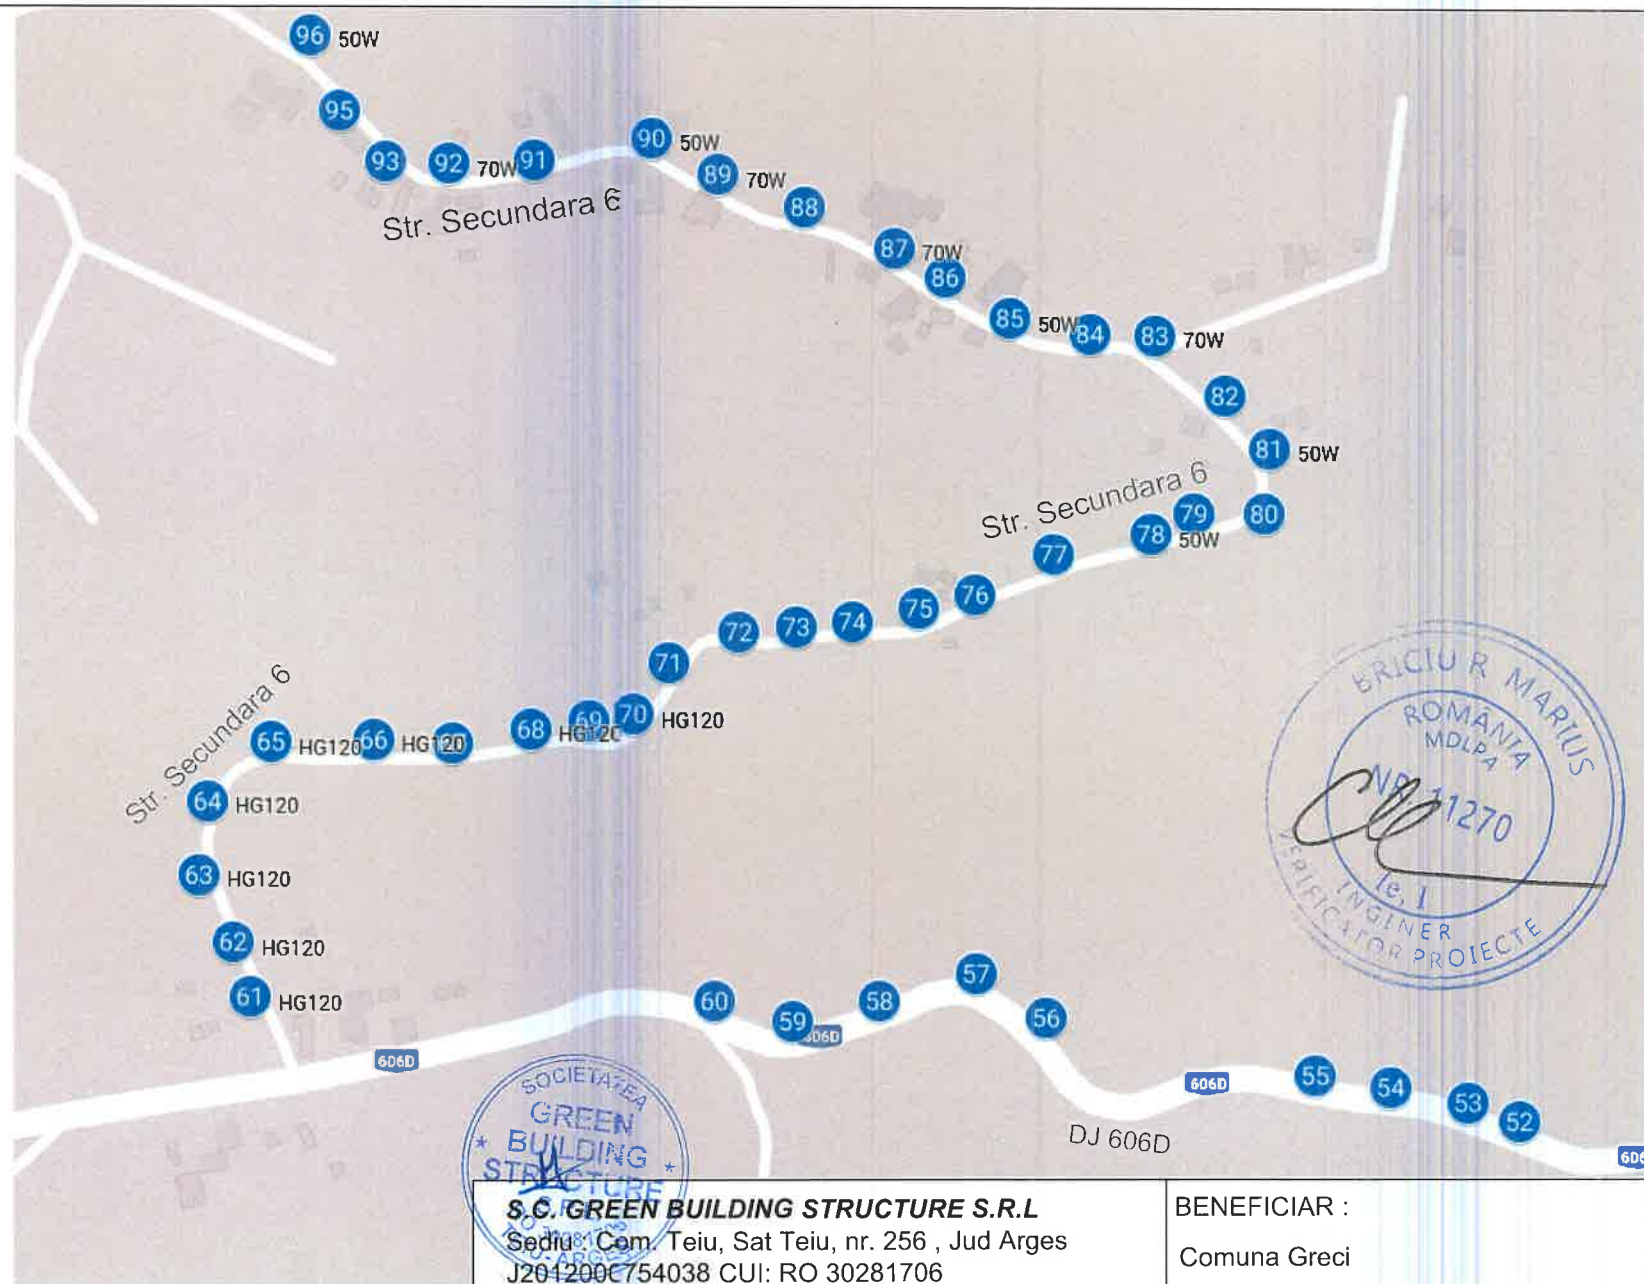

S.C. GREEN BUILDING STRUCTURE S.R.L
 Sediu: Com. Teiu, Sat Teiu, nr. 256, Jud Arges
 J201200C754038 CUI: RO 30281706
 Mail: office@greenbuildingstructure.ro

	Nume Prenume	Semnatura
Sef de proiect	Ing. Moise Dumitru	<i>[Signature]</i>
Proiectant	Ing. Dobre Marian	<i>[Signature]</i>
Desenat	Ing. Sirbu Simona	<i>[Signature]</i>

Scara :
1:500

Data:
2026

BENEFICIAR :
Comuna Greci


Titlu proiect:
CRESTEREA EFICIENTEI ENERGETICE A SISTEMULUI DE
ILUMINAT PRIN REABILITARE

Titlu plansa:
PLAN AMPLASARE STALPI COMUNA
GRECI SITUATIE EXISTENTA


Faza:
P.T.

Nr proiect:
46


Plansa nr.:
A03

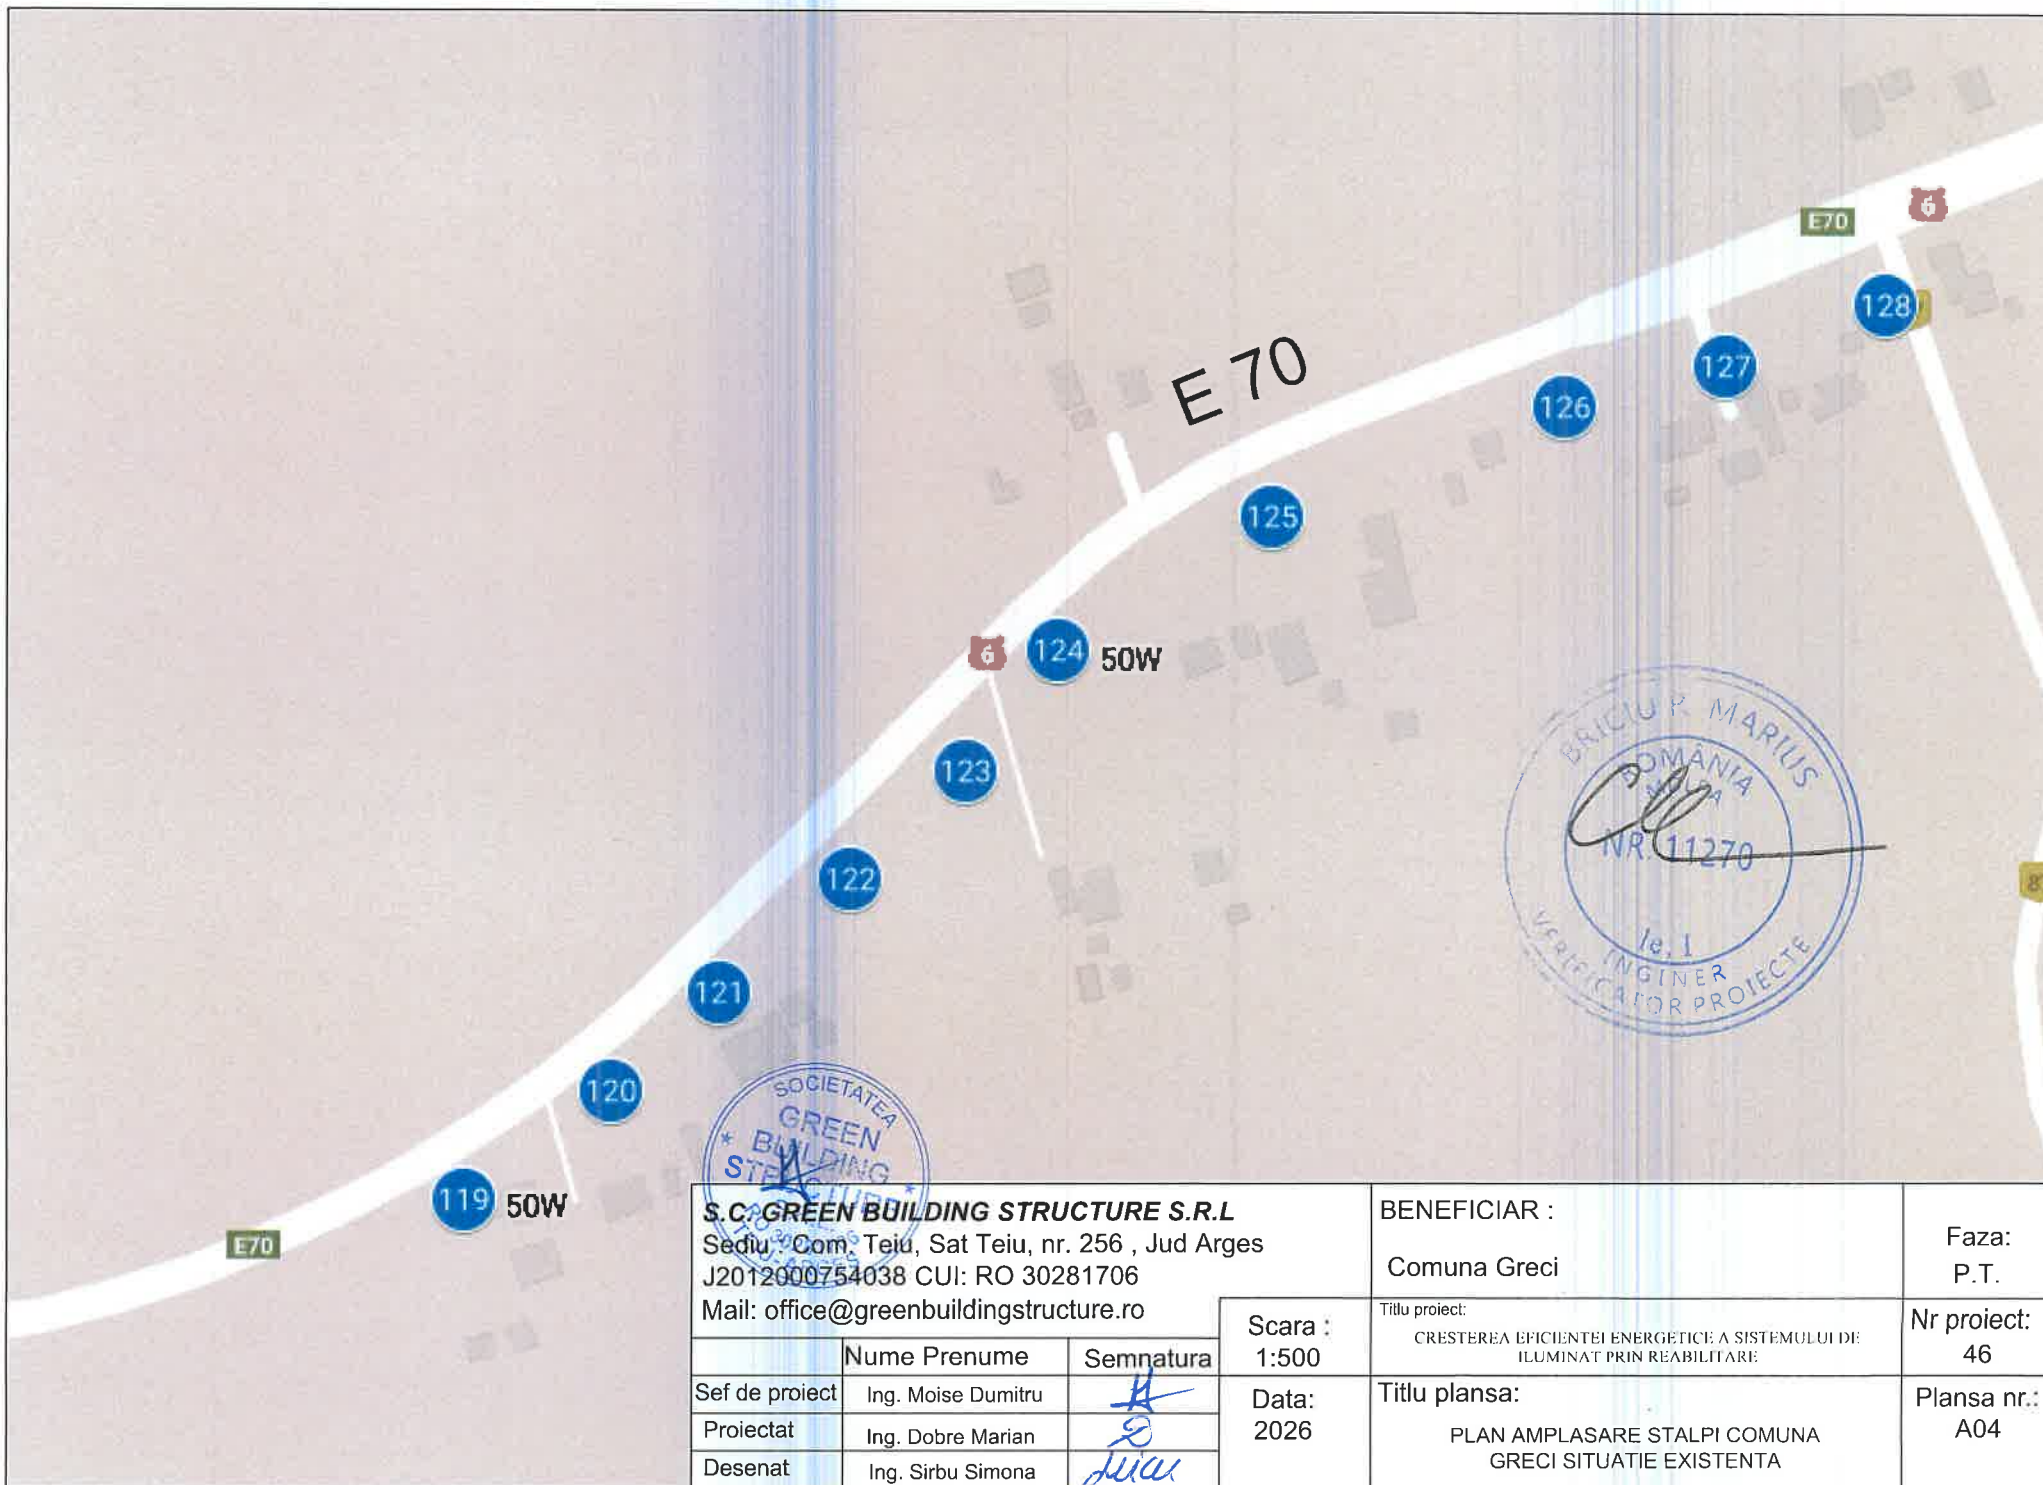

S.C. GREEN BUILDING STRUCTURE S.R.L Sediu: Com. Teiu, Sat Teiu, nr. 256 , Jud Arges J2012000754038 CUI: RO 30281706 Mail: office@greenbuildingstructure.ro			BENEFICIAR : Comuna Greci		Faza: P.T.
			Scara : 1:500	Titlu proiect: CRESTERA EFICIENTEI ENERGETICE A SISTEMULUI DE ILUMINAT PRIN REABILITARE	Nr proiect: 46
			Data: 2026	Titlu plansa: PLAN AMPLASARE STALPI COMUNA GRECI SITUATIE EXISTENTA	Plansa nr.: A04
	Nume Prenume	Semnatura			
Sef de proiect	Ing. Moise Dumitru				
Proiectat	Ing. Dobre Marian				
Desenat	Ing. Sirbu Simona				

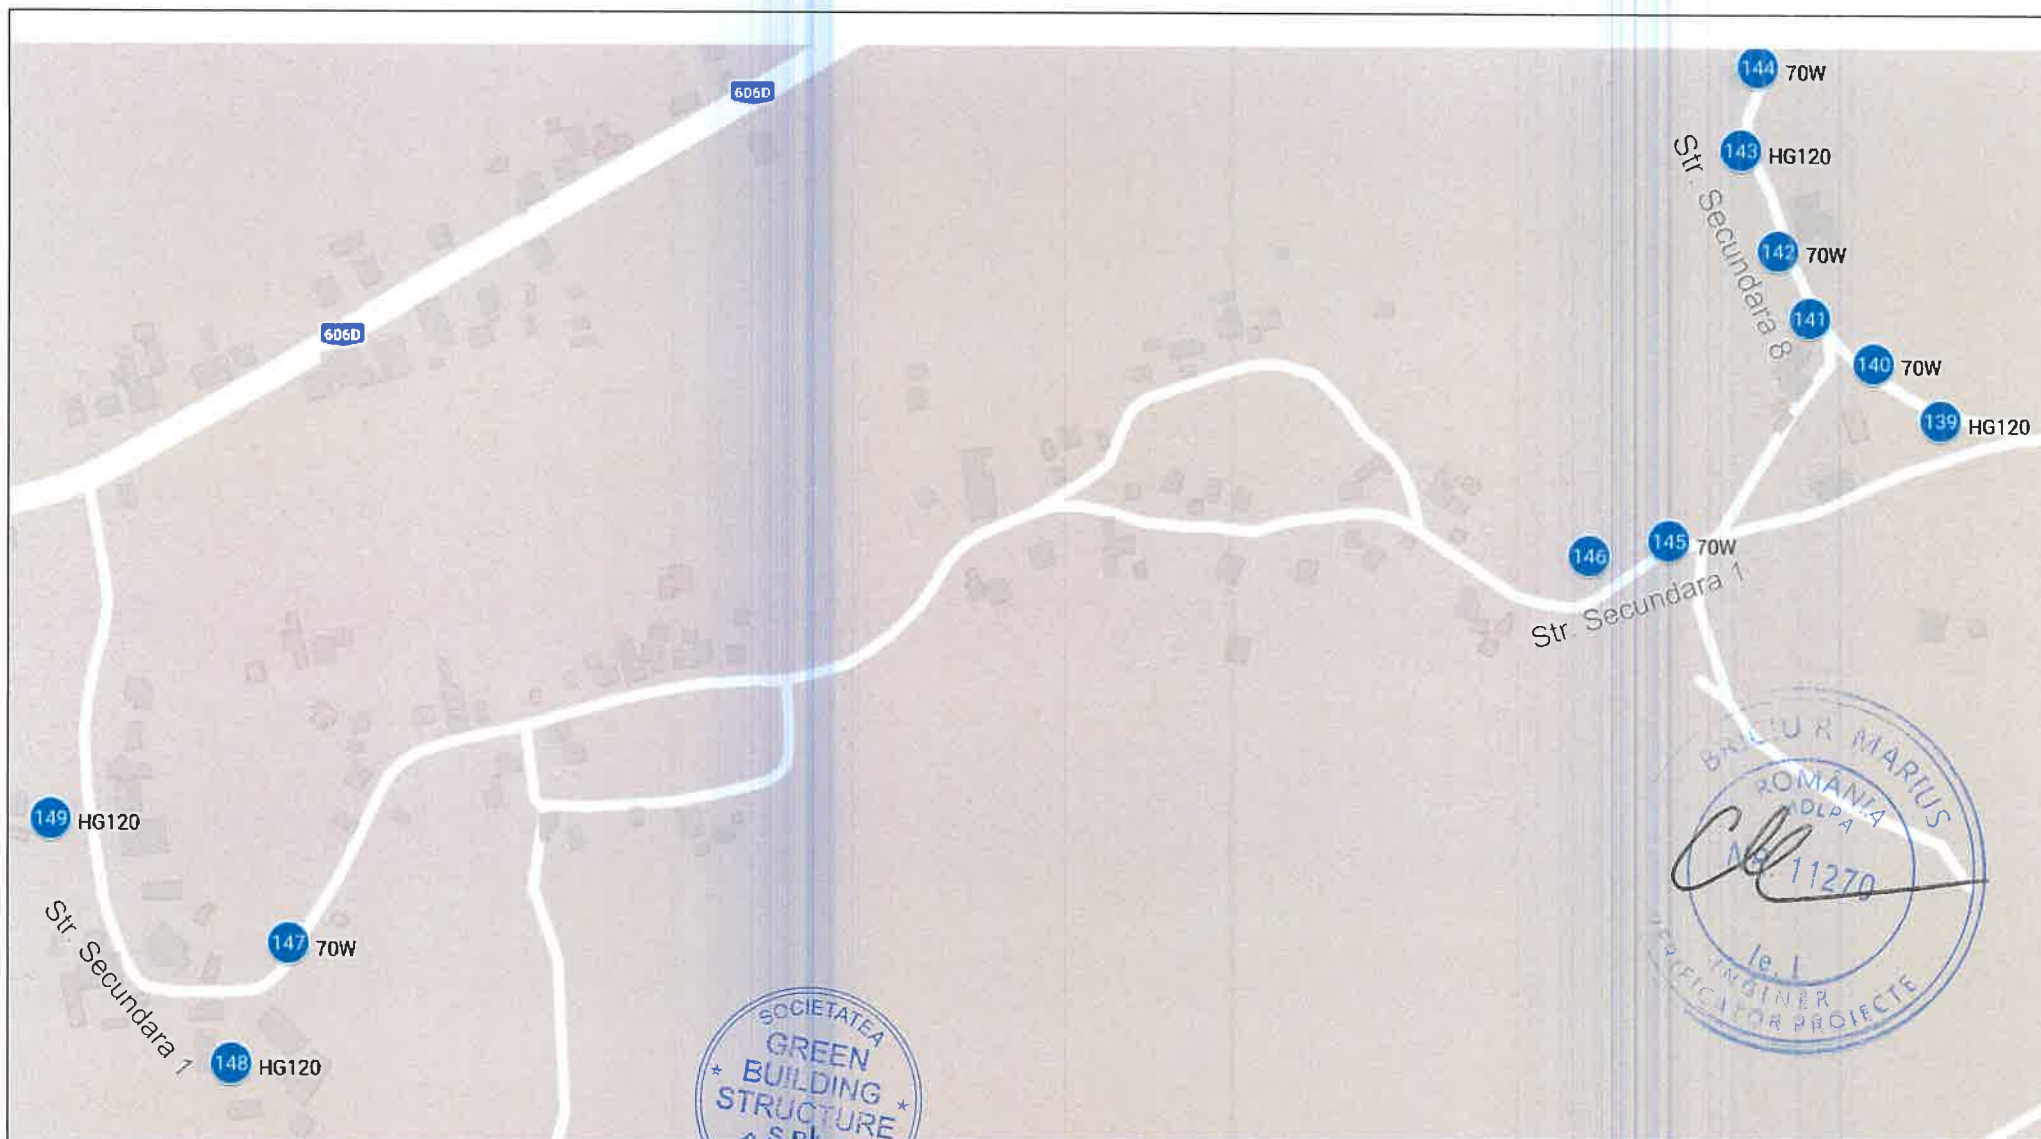

S.C. GREEN BUILDING STRUCTURE S.R.L Sediu : Com. Teiu, Sat Teiu, nr. 256 , Jud Arges J2012000754038 CUI: RO 30281706 Mail: office@greenbuildingstructure.ro			BENEFICIAR :		Faza:
			Comuna Greci		P.T.
			Scara :	Titlu proiect:	Nr proiect:
			1:500	CRESTEREA EFICIENTEI ENERGETICE A SISTEMULUI DE ILUMINAT PRIN REABILITARE	46
			Data:	Titlu plansa:	Plansa nr.:
			2026	PLAN AMPLASARE STALPI COMUNA GRECI SITUATIE EXISTENTA	A05
	Nume Prenume	Semnatura			
Sef de proiect	Ing. Moise Dumitru	<i>[Signature]</i>			
Proiectat	Ing. Dobre Marian	<i>[Signature]</i>			
Desenat	Ing. Sirbu Simona	<i>[Signature]</i>			

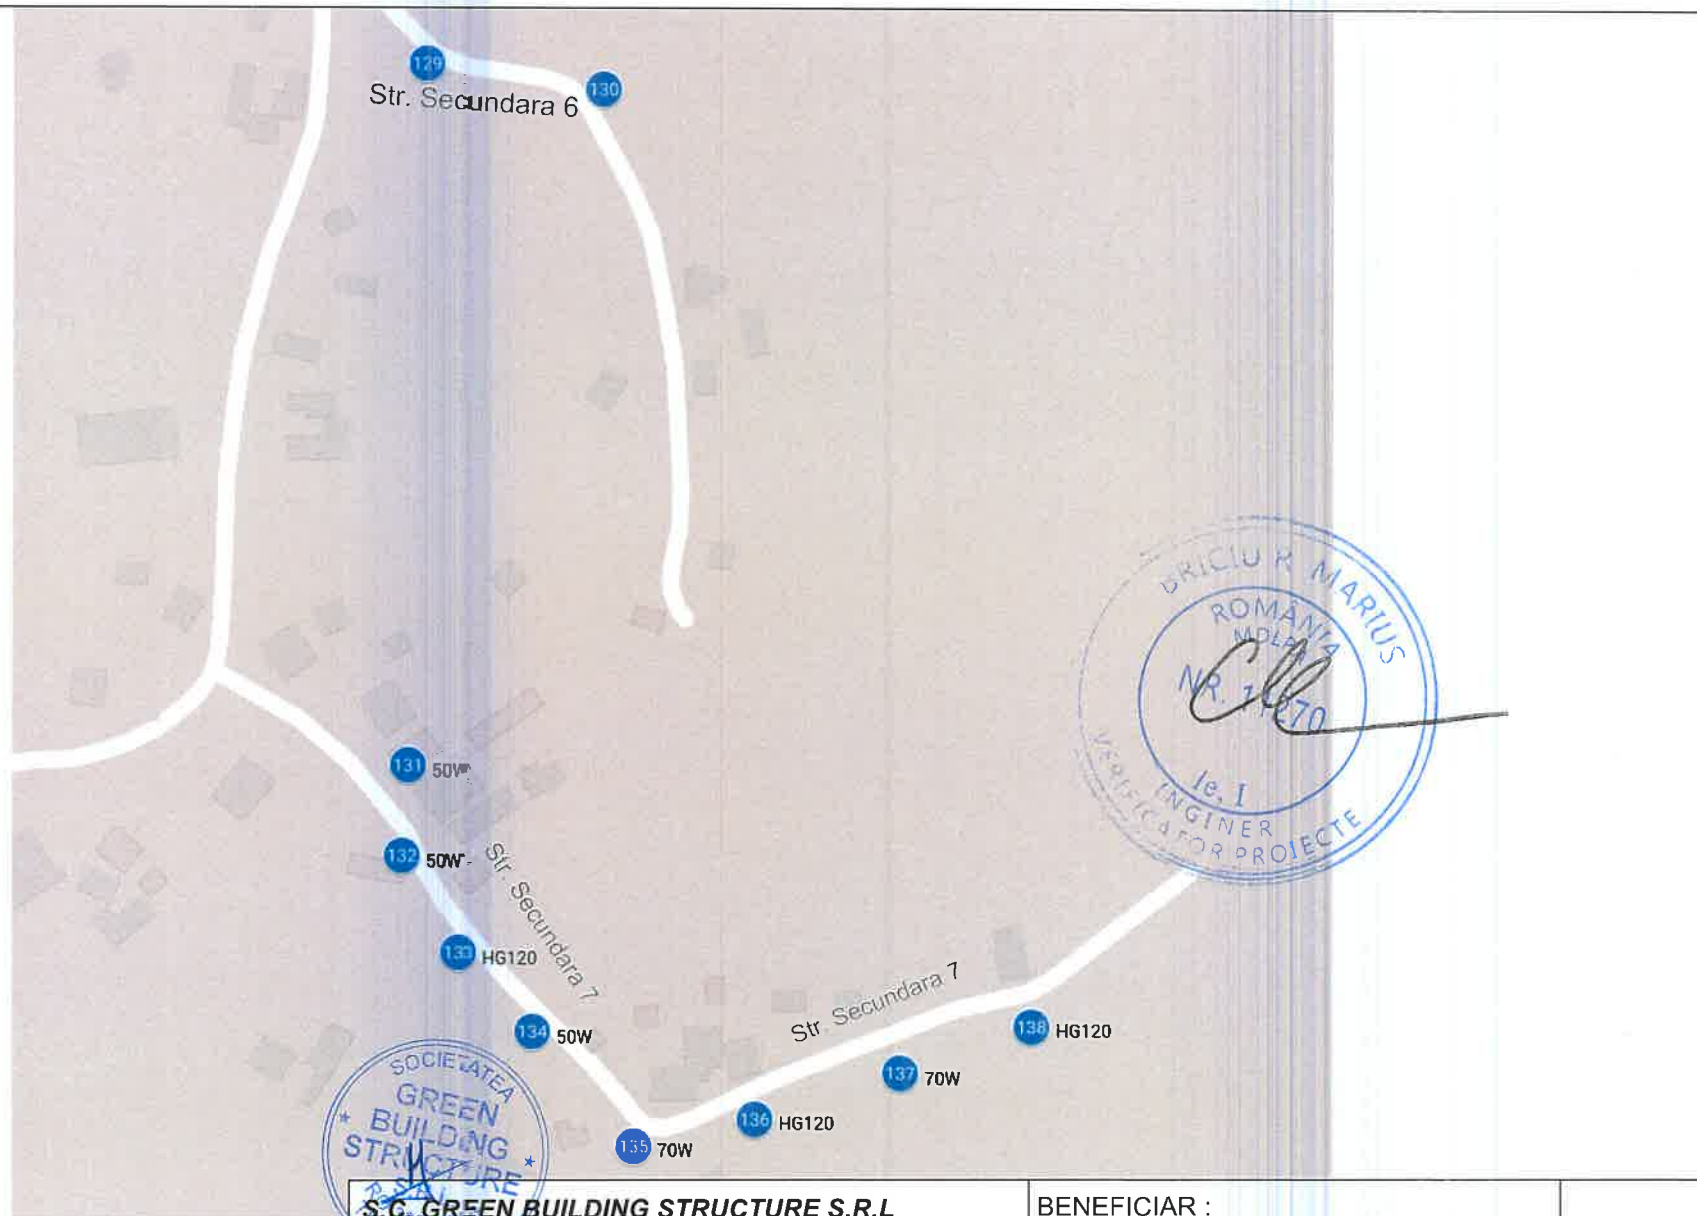

S.C. GREEN BUILDING STRUCTURE S.R.L

Sediu: Com. Teiu, Sat Teiu, nr. 256 , Jud Arges

J2012000754038 CUI: RO 30281706

Mail: office@greenbuildingstructure.ro

BENEFICIAR :

Comuna Greci

Faza:
P.T.

Scara :
1:500

Titlu proiect:

CRESTERA EFICIENTEI ENERGETICE A SISTEMULUI DE
ILUMINAT PRIN REABILITARE


Nr proiect:
46

Titlu plansa:


PLAN AMPLASARE STALPI COMUNA
GRECI SITUATIE EXISTENTA

Plansa nr.:
A06


	Nume Prenume	Semnatura
Sef de proiect	Ing. Moise Dumitru	
Proiectat	Ing. Dobre Marian	
Desenat	Ing. Sirbu Simona	

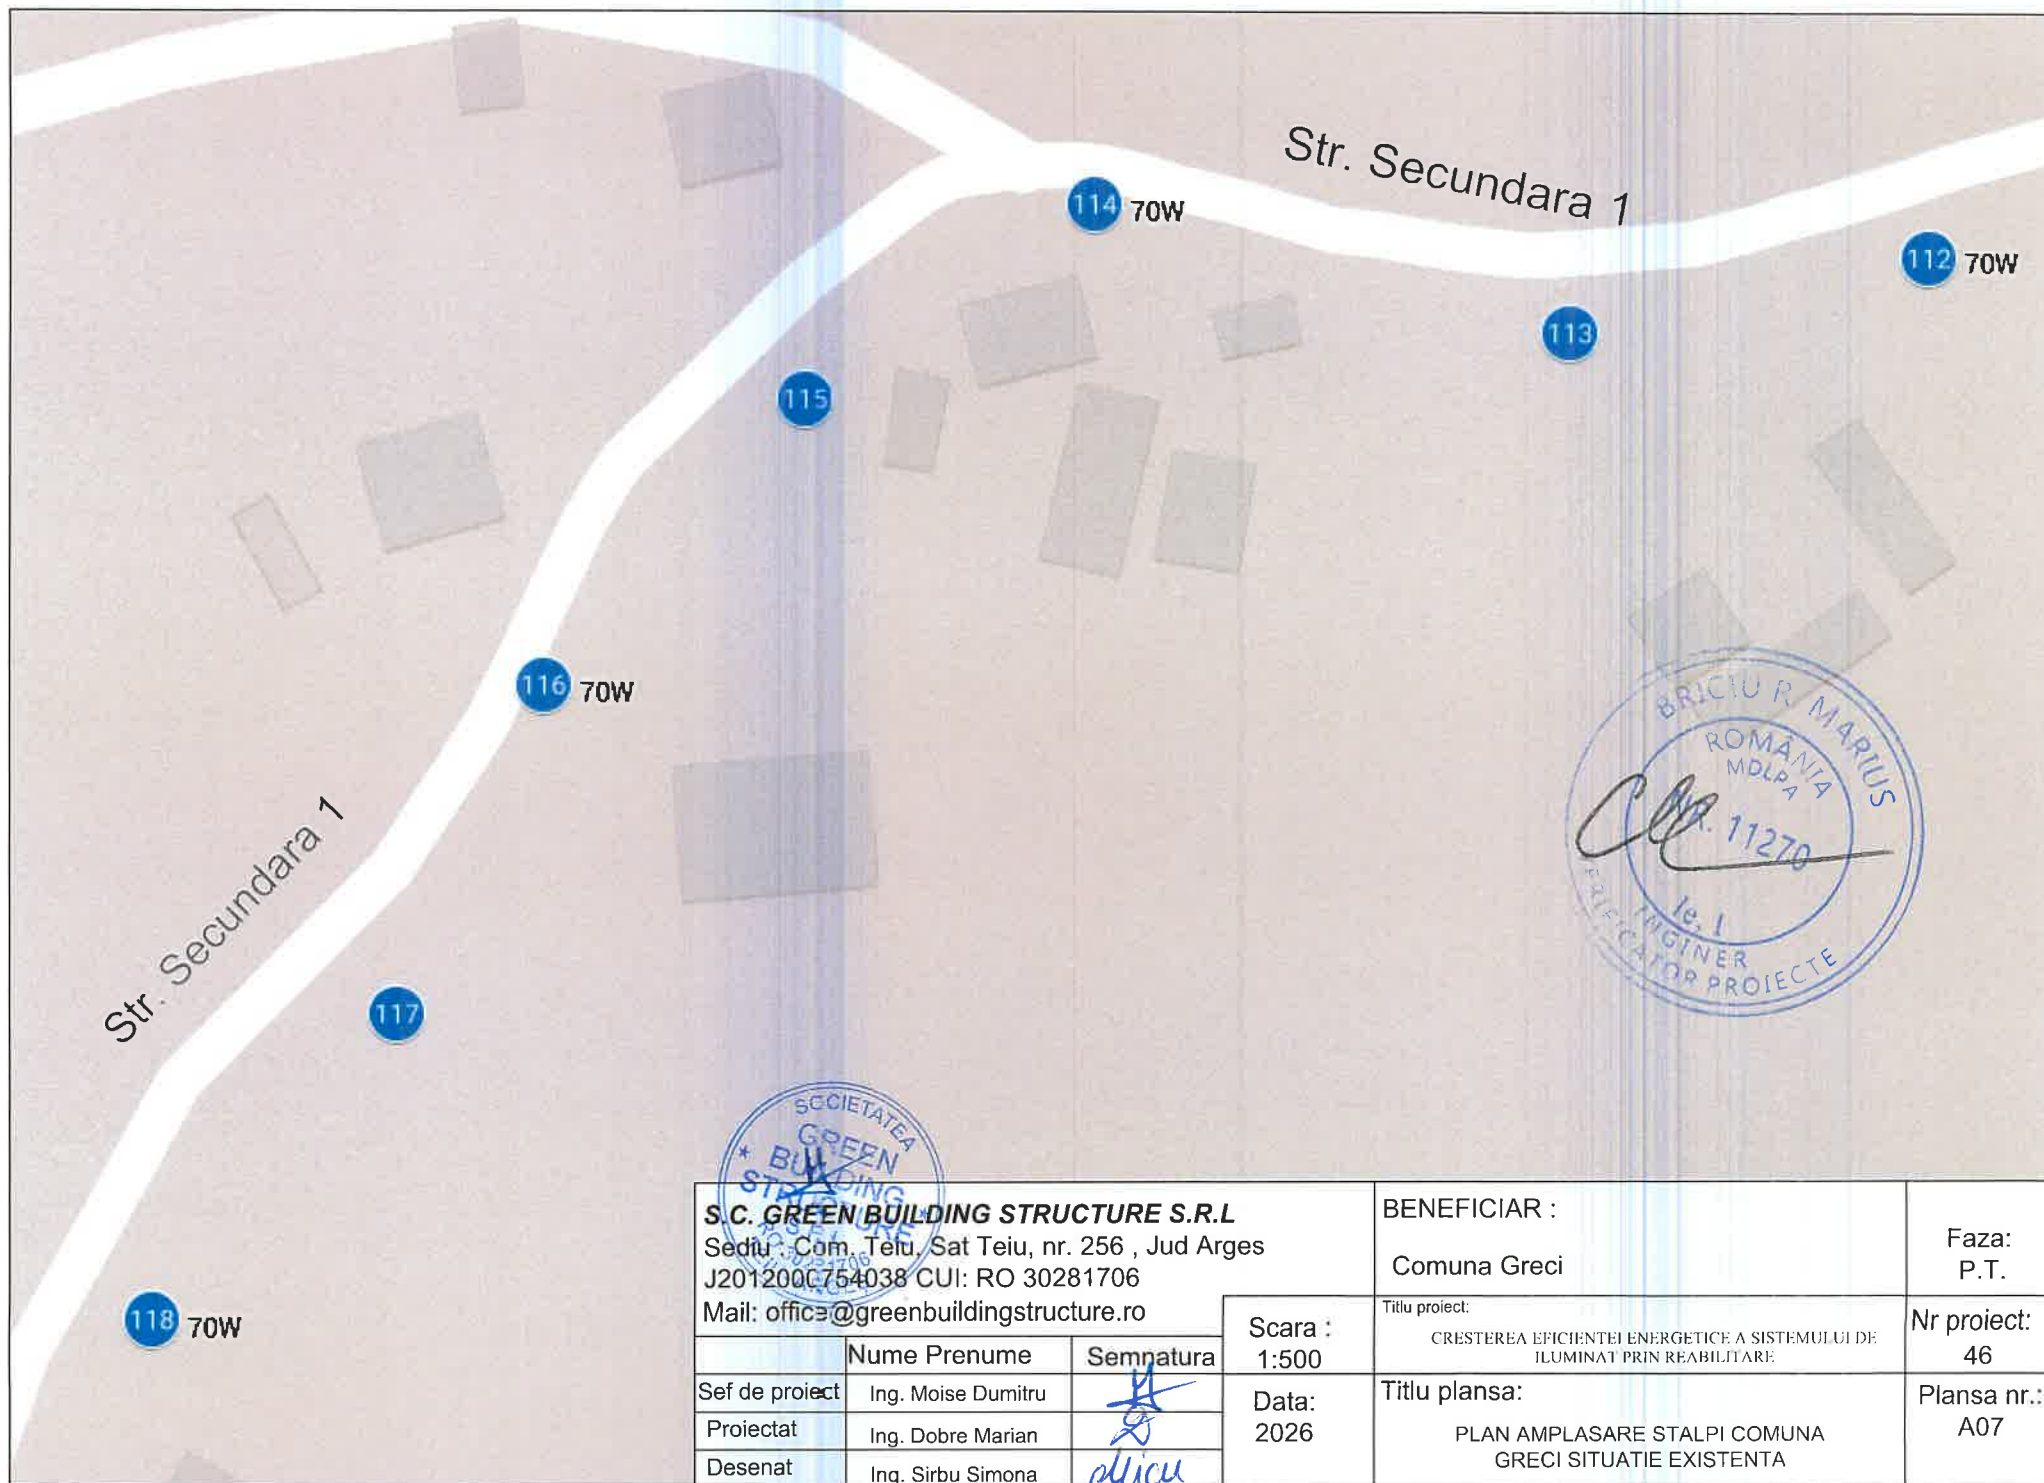

S.C. GREEN BUILDING STRUCTURE S.R.L Sediu : Com. Teiu, Sat Teiu, nr. 256 , Jud Arges J2012000754038 CUI: RO 30281706 Mail: office@greenbuildingstructure.ro			BENEFICIAR :		Faza:
			Comuna Greci		P.T.
			Titlu proiect:		Nr proiect:
			CRESTERA EFICIENTEI ENERGETICE A SISTEMULUI DE ILUMINAT PRIN REABILITARE		46
			Titlu plansa:		Plansa nr.:
			PLAN AMPLASARE STALPI COMUNA GRECI SITUATIE EXISTENTA		A07
			Scara :		
			1:500		
			Data:		
			2026		
	Nume Prenume	Semnatura			
Sef de proiect	Ing. Moise Dumitru				
Proiectat	Ing. Dobre Marian				
Desenat	Ing. Sirbu Simona				

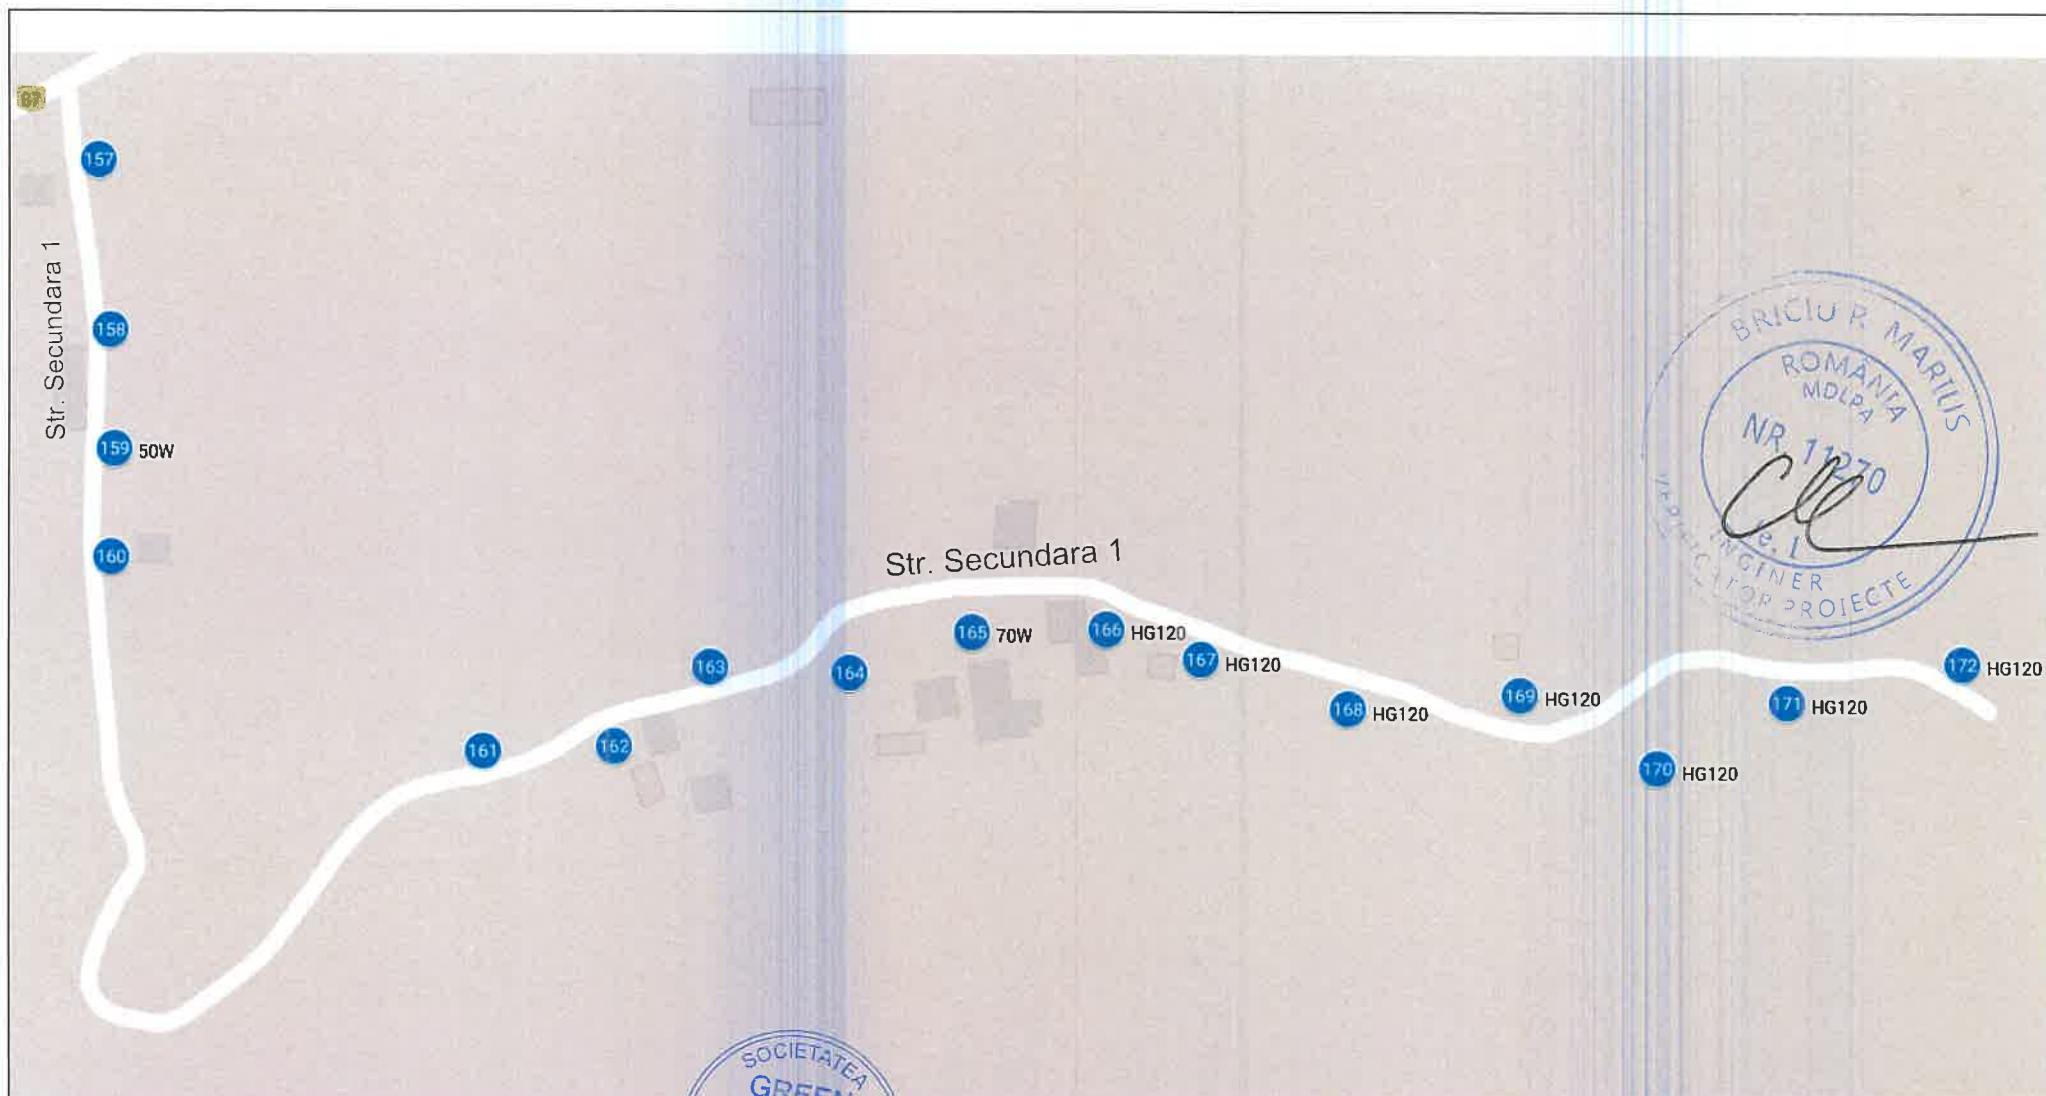

S.C. GREEN BUILDING STRUCTURE S.R.L Sediul Com. Teiu, Sat Teiu, nr. 256, Jud Arges J201200C754038 CUI: RO 30281706 Mail: office@greenbuildingstructure.ro			BENEFICIAR :		Faza:
			Comuna Greci		P.T.
			Titlu proiect:		Nr proiect:
			CRESTEREA EFICIENTEI ENERGETICE A SISTEMULUI DE ILUMINAT PRIN REABILITARE		46
			Titlu plansa:		Plansa nr.:
			PLAN AMPLASARE STALPI COMUNA GRECI SITUATIE EXISTENTA		A08
			Scara :		
			1:500		
			Data:		
			2026		
	Nume Prenume	Semnatura			
Sef de proiect	Ing. Moise Dumitru				
Proiectant	Ing. Dobre Marian				
Desenat	Ing. Sirbu Simona				

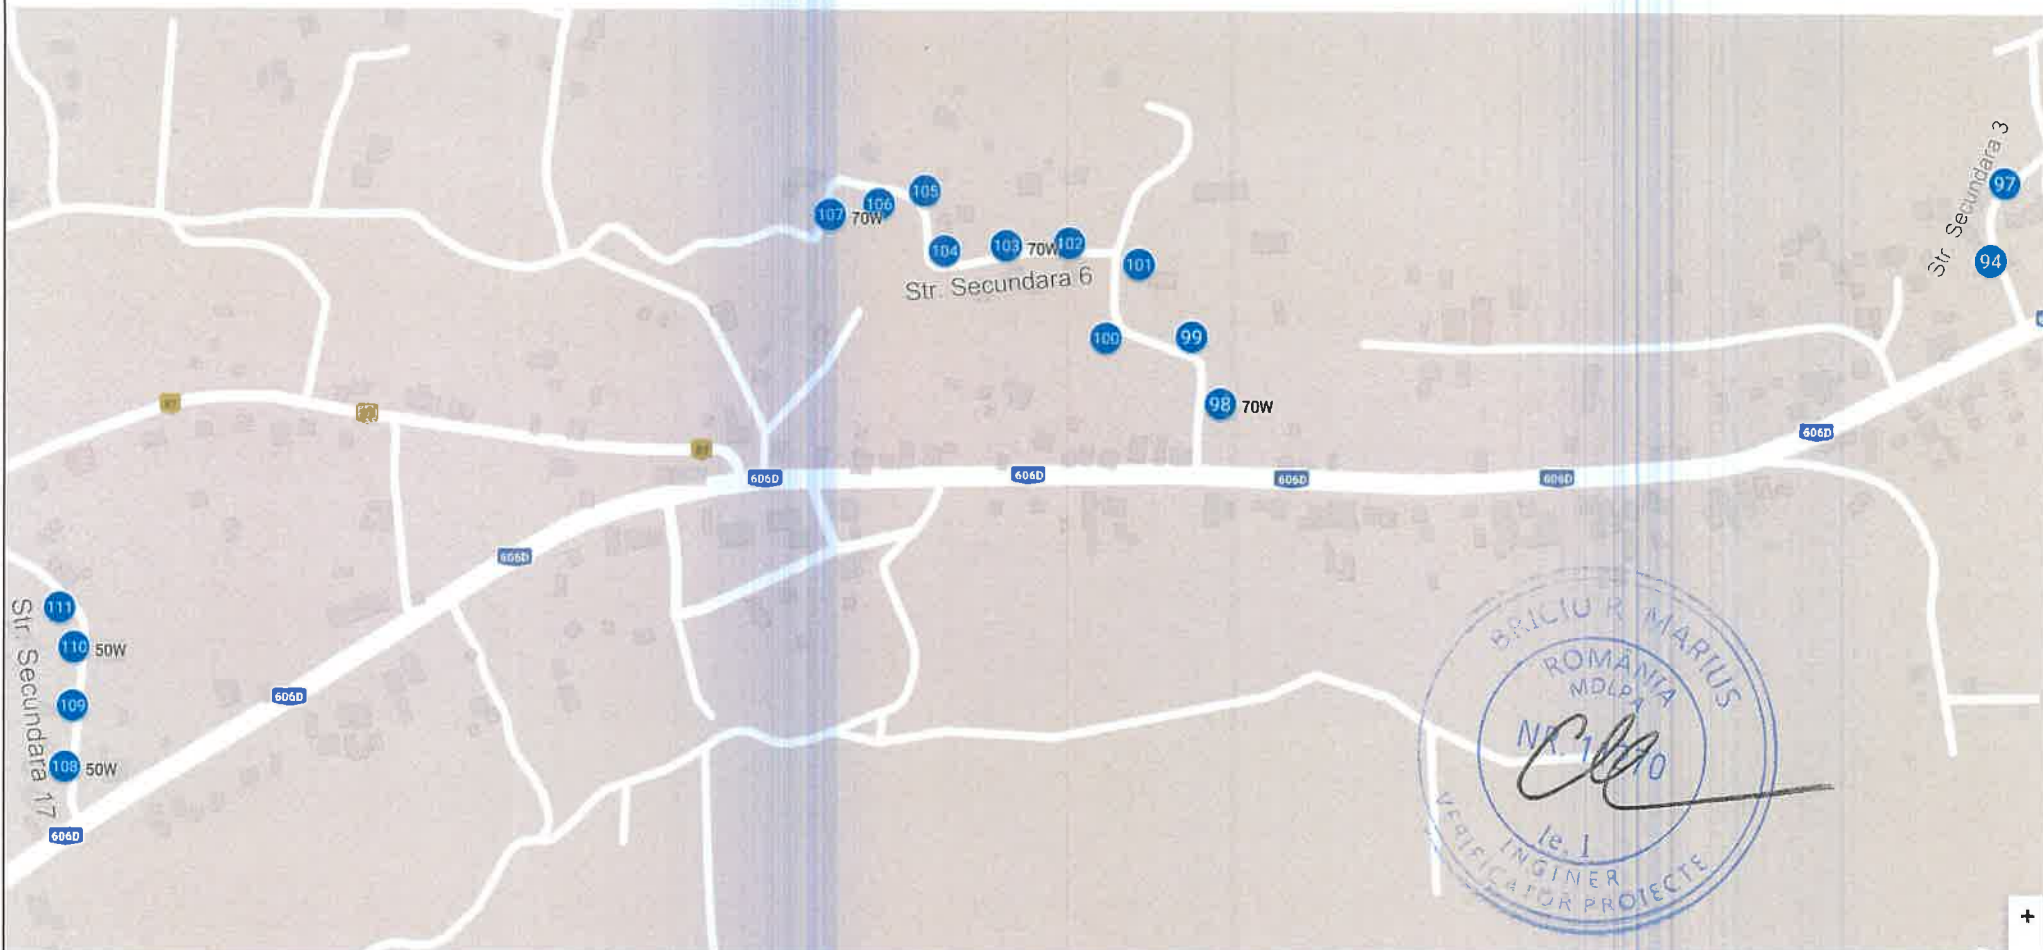

S.C. GREEN BUILDING STRUCTURE S.R.L
 Sediu: Com. Teiu, Sat Teiu, nr. 256 , Jud Arges
 J2012000754038 CUI: RO 30281706
 Mail: office@greenbuildingstructure.ro

BENEFICIAR :

Comuna Greci

Faza:
P.T.

Scara :
1:500

Titlu proiect:

CRESTEREA EFICIENTEI ENERGETICE A SISTEMULUI DE
ILUMINAT PRIN REABILITARE

Nr proiect:
46


Data:
2026

Titlu plansa:

PLAN AMPLASARE STALPI COMUNA
GRECI SITUATIE EXISTENTA

Plansa nr.:
A09

	Nume Prenume	Semnatura
Sef de proiect	Ing. Moise Dumitru	
Proiectant	Ing. Dobre Marian	
Desenat	Ing. Sirbu Simona	

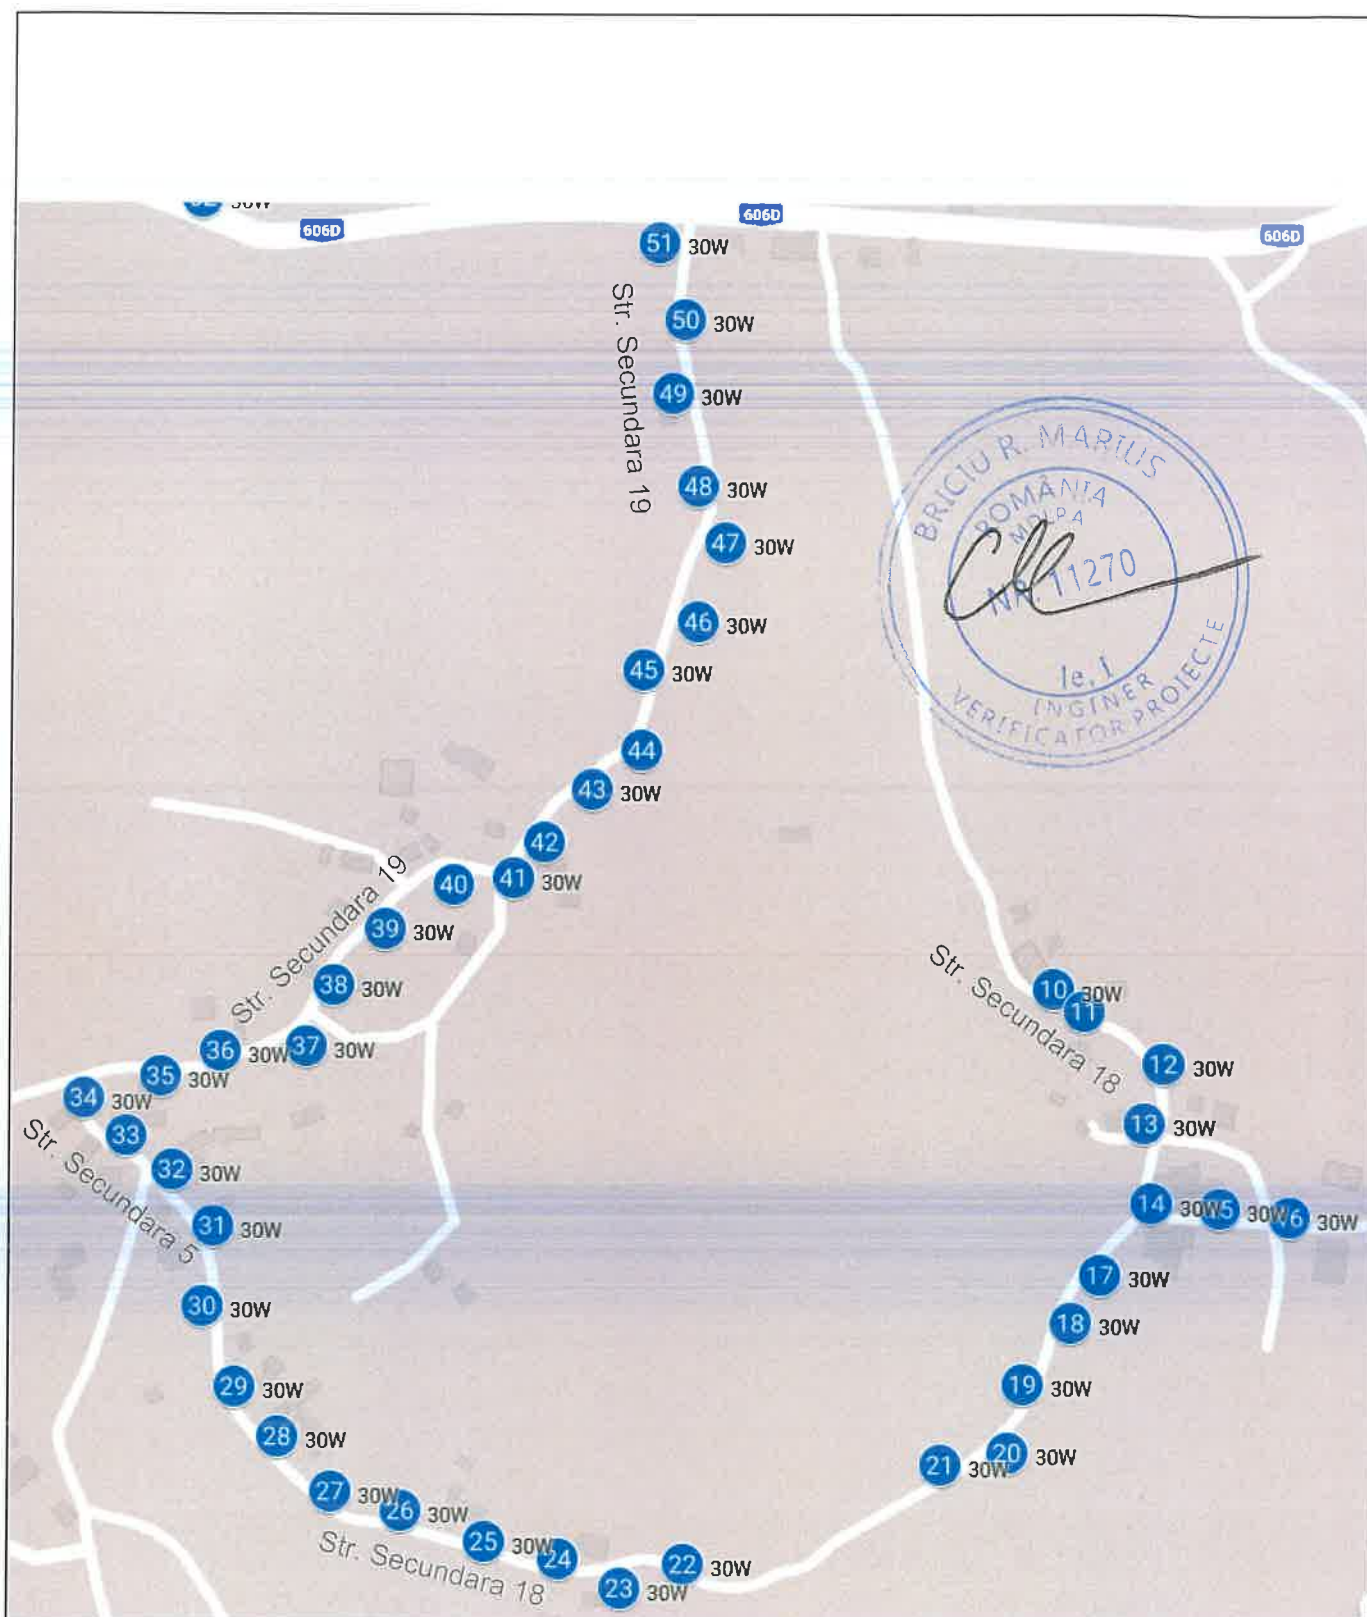

S.C. GREEN BUILDING STRUCTURE S.R.L.
 Sediu: Com. Teiu, Sat Teiu, nr. 256, Jud Arges
 J2012000754038 CUI: RO 30281706
 Mail: office@greenbuildingstructure.ro

	Nume Prenume	Semnatura
Sef de proiect	Ing. Moise Dumitru	
Proiectat	Ing. Dobre Marian	
Desenat	Ing. Sirbu Simona	

Scara :
1:500

Data:
2026

BENEFICIAR :
Comuna Greci


Titlu proiect:
CRESTEREA EFICIENTEI ENERGETICE A SISTEMULUI DE
ILUMINAT PRIN REABILITARE

Titlu plansa:
PLAN AMPLASARE STALPI COMUNA
GRECI SITUATIE PROIECTATA


Faza:
P.T.

Nr proiect:
46

Plansa nr.:
A11

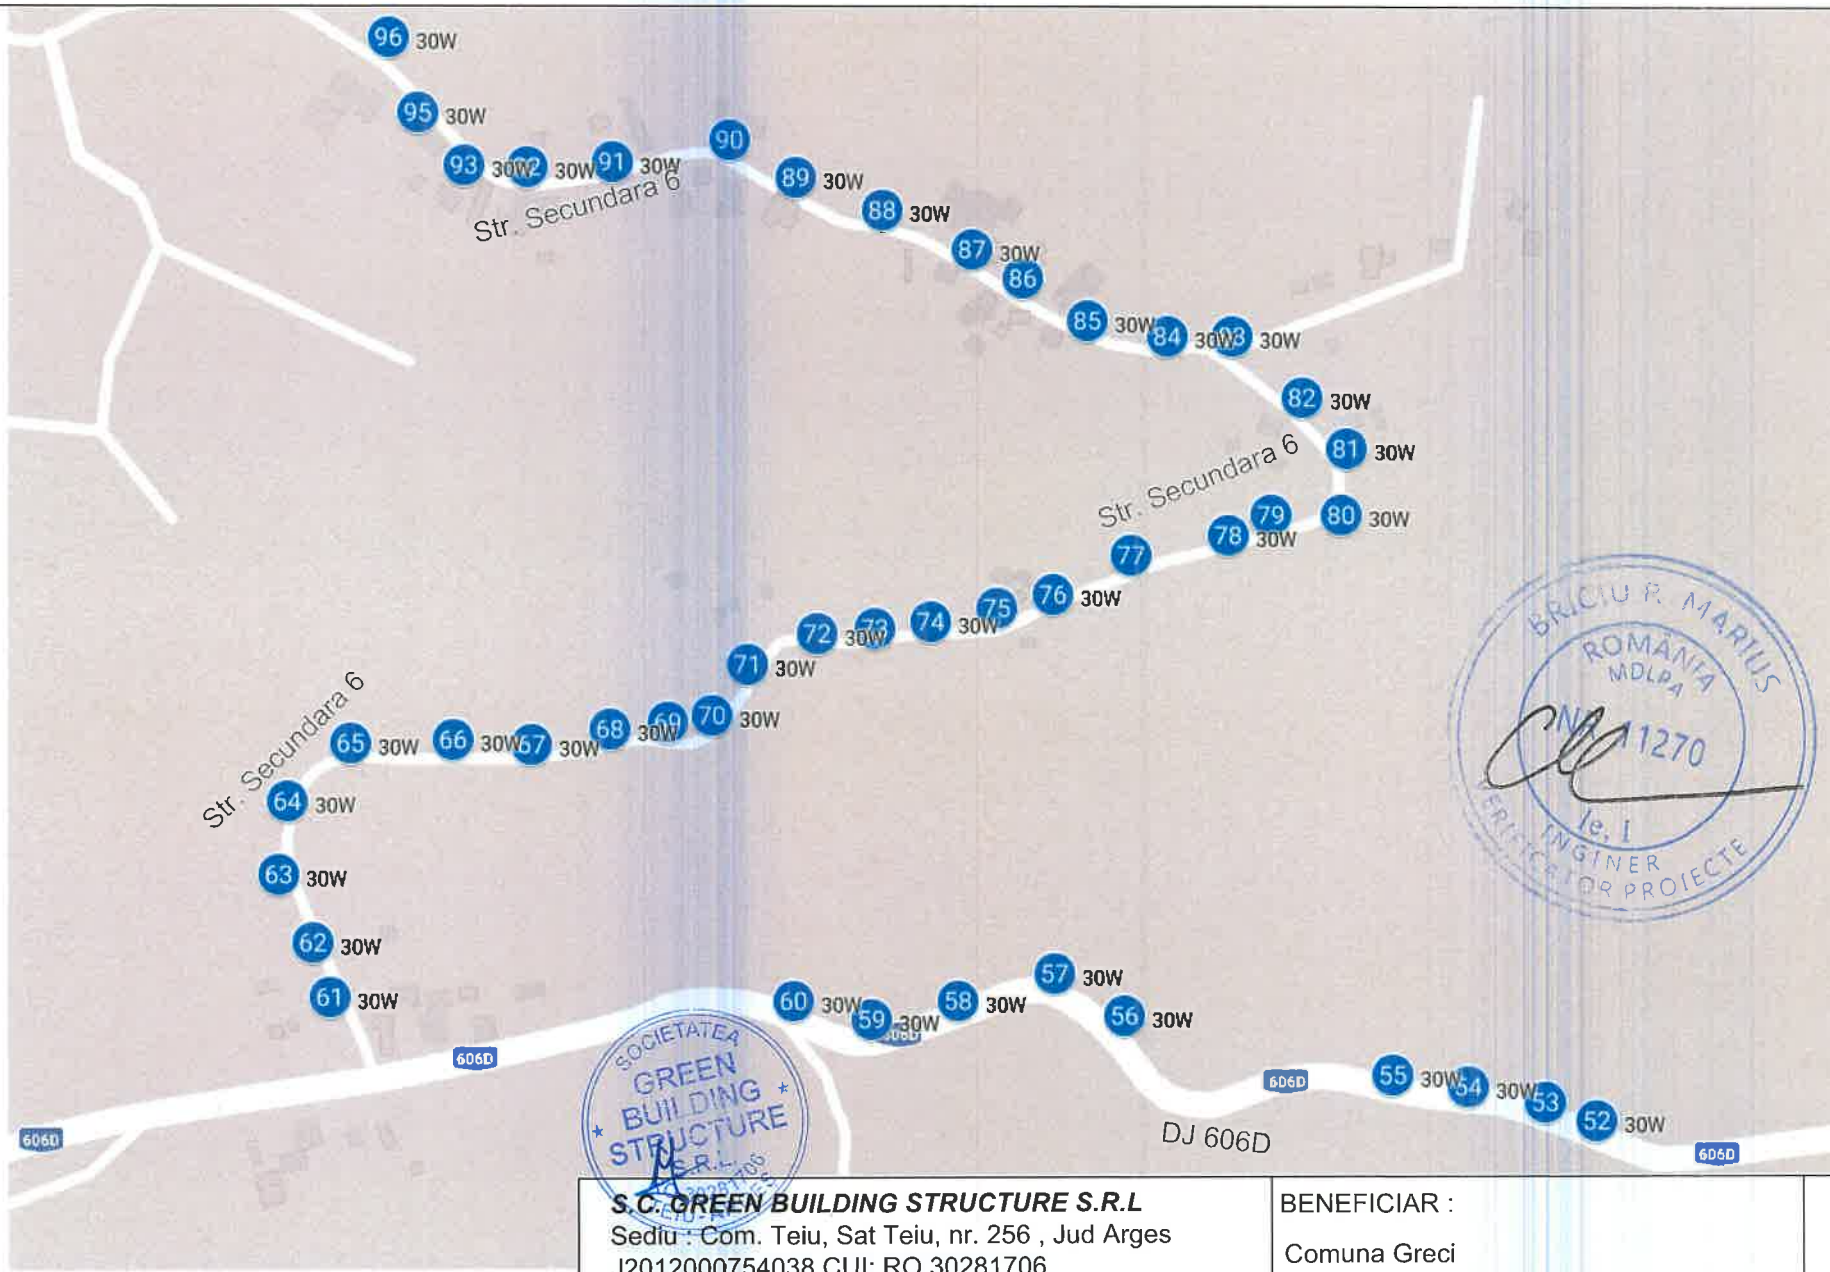

S.C. GREEN BUILDING STRUCTURE S.R.L. Sediul: Com. Teiu, Sat Teiu, nr. 256, Jud Arges J2012000754038 CUI: RO 30281706 Mail: office@greenbuildingstructure.ro			BENEFICIAR :		Faza:
			Comuna Greci		P.T.
			Titlu proiect:		Nr proiect:
			CRESTEREA EFICIENTEI ENERGETICE A SISTEMULUI DE ILUMINAT PRIN REABILITARE		46
			Titlu plansa:		Plansa nr.:
			PLAN AMPLASARE STALPI COMUNA GRECI SITUATIE PROIECTATA		A12
			Scara :		
			1:500		
			Data:		
			2026		
Sef de proiect	Ing. Moise Dumitru	Semnatura			
Proiectant	Ing. Dobre Marian				
Desenat	Ing. Sirbu Simona				

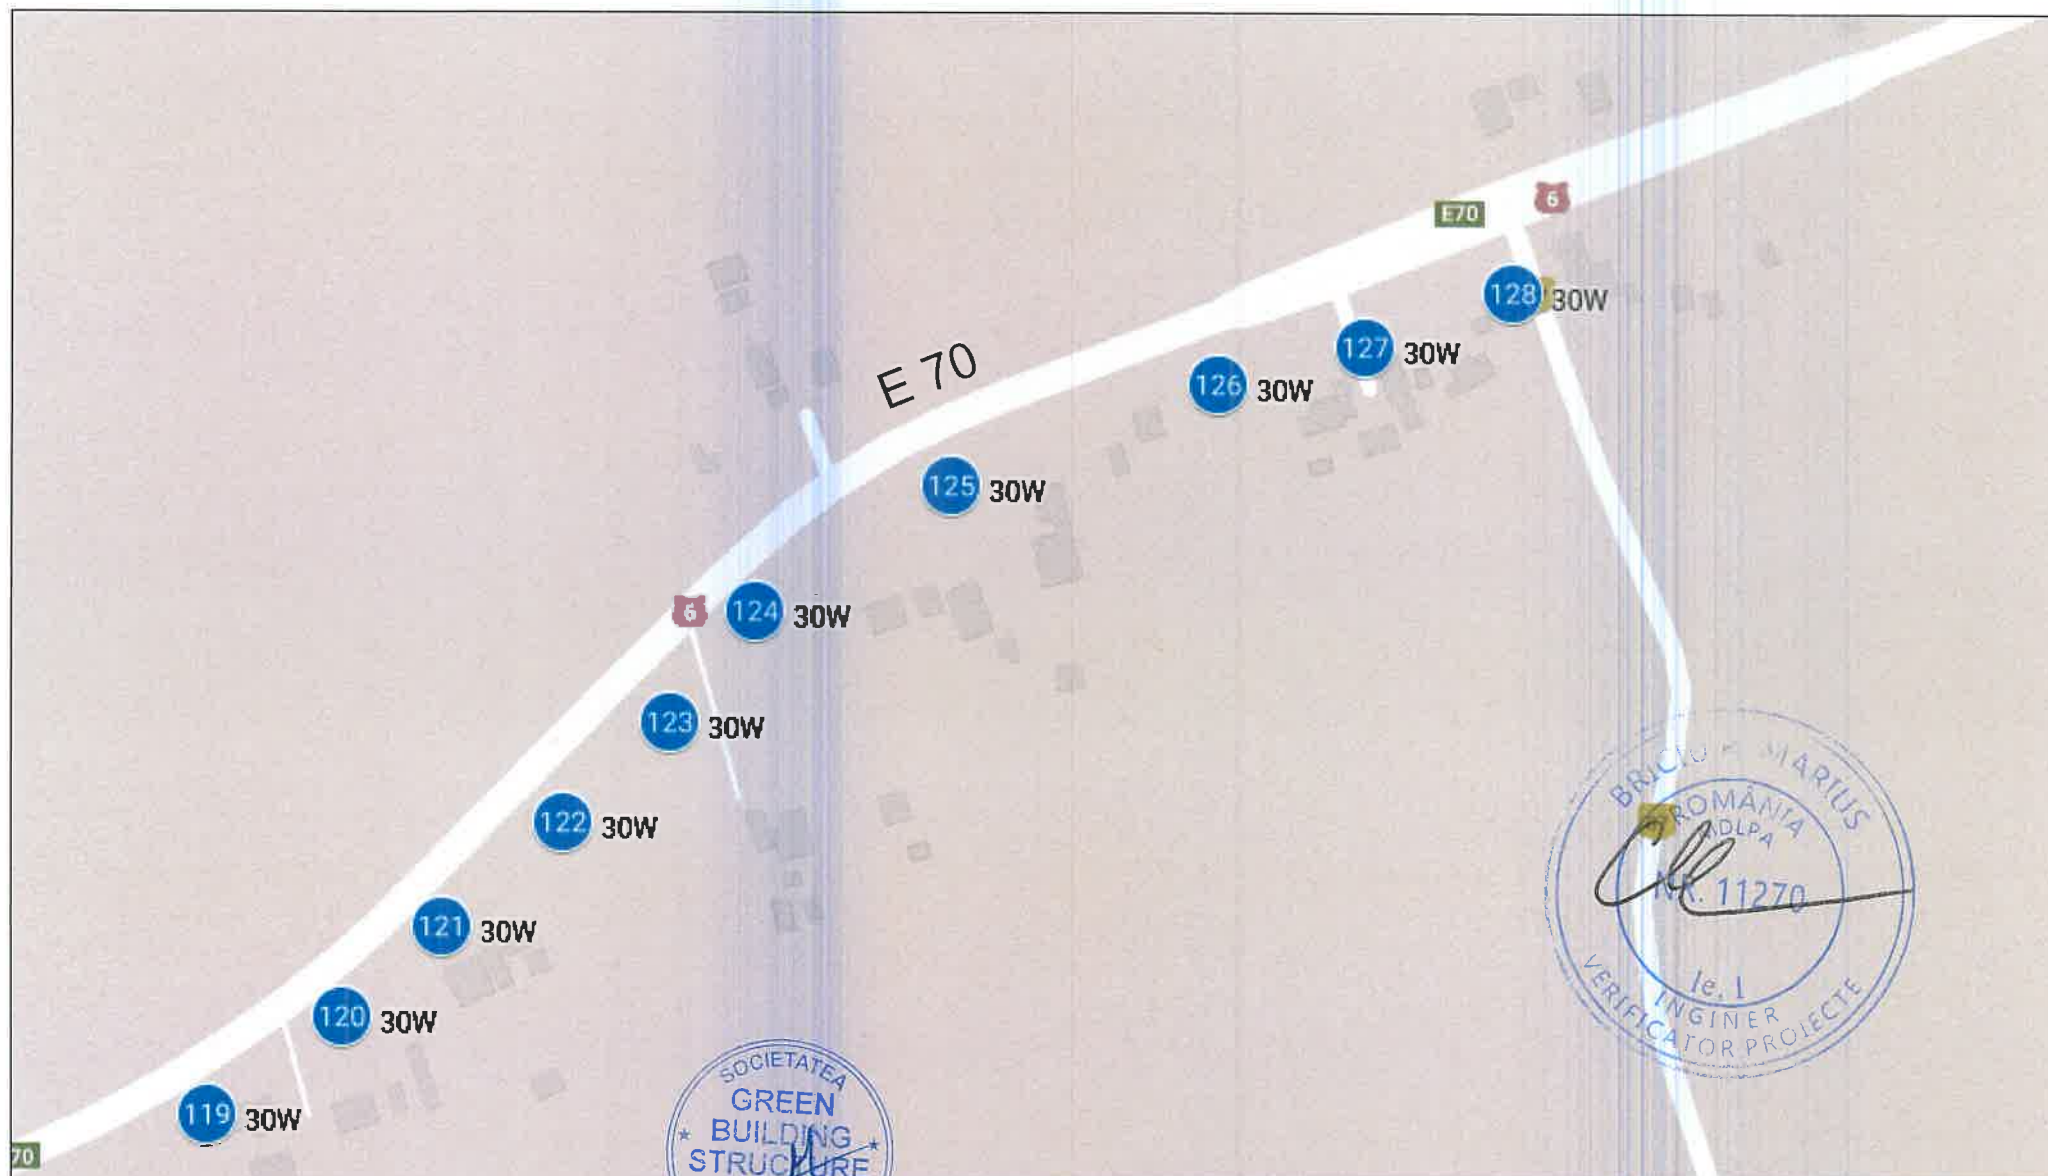


S.C. GREEN BUILDING STRUCTURE S.R.L
 Sediu : Com. Teiu, Sat Teiu, nr. 256 , Jud Arges
 J2012000754038 CUI: RO 30281706
 Mail: office@greenbuildingstructure.ro

	Nume Prenume	Semnatura
Sef de proiect	Ing. Moise Dumitru	<i>A</i>
Proiectat	Ing. Dobre Marian	<i>D</i>
Desenat	Ing. Sirbu Simona	<i>oliana</i>

Scara :
1:500

Data:
2026

BENEFICIAR :	Faza:
Comuna Greci	P.T.
Titlu proiect: CRESTEREA EFICIENTEI ENERGETICE A SISTEMULUI DE ILUMINAT PRIN REABILITARE	Nr proiect: 46
Titlu plansa: PLAN AMPLASARE STALPI COMUNA GRECI SITUATIE PROIECTATA	Plansa nr.: A13

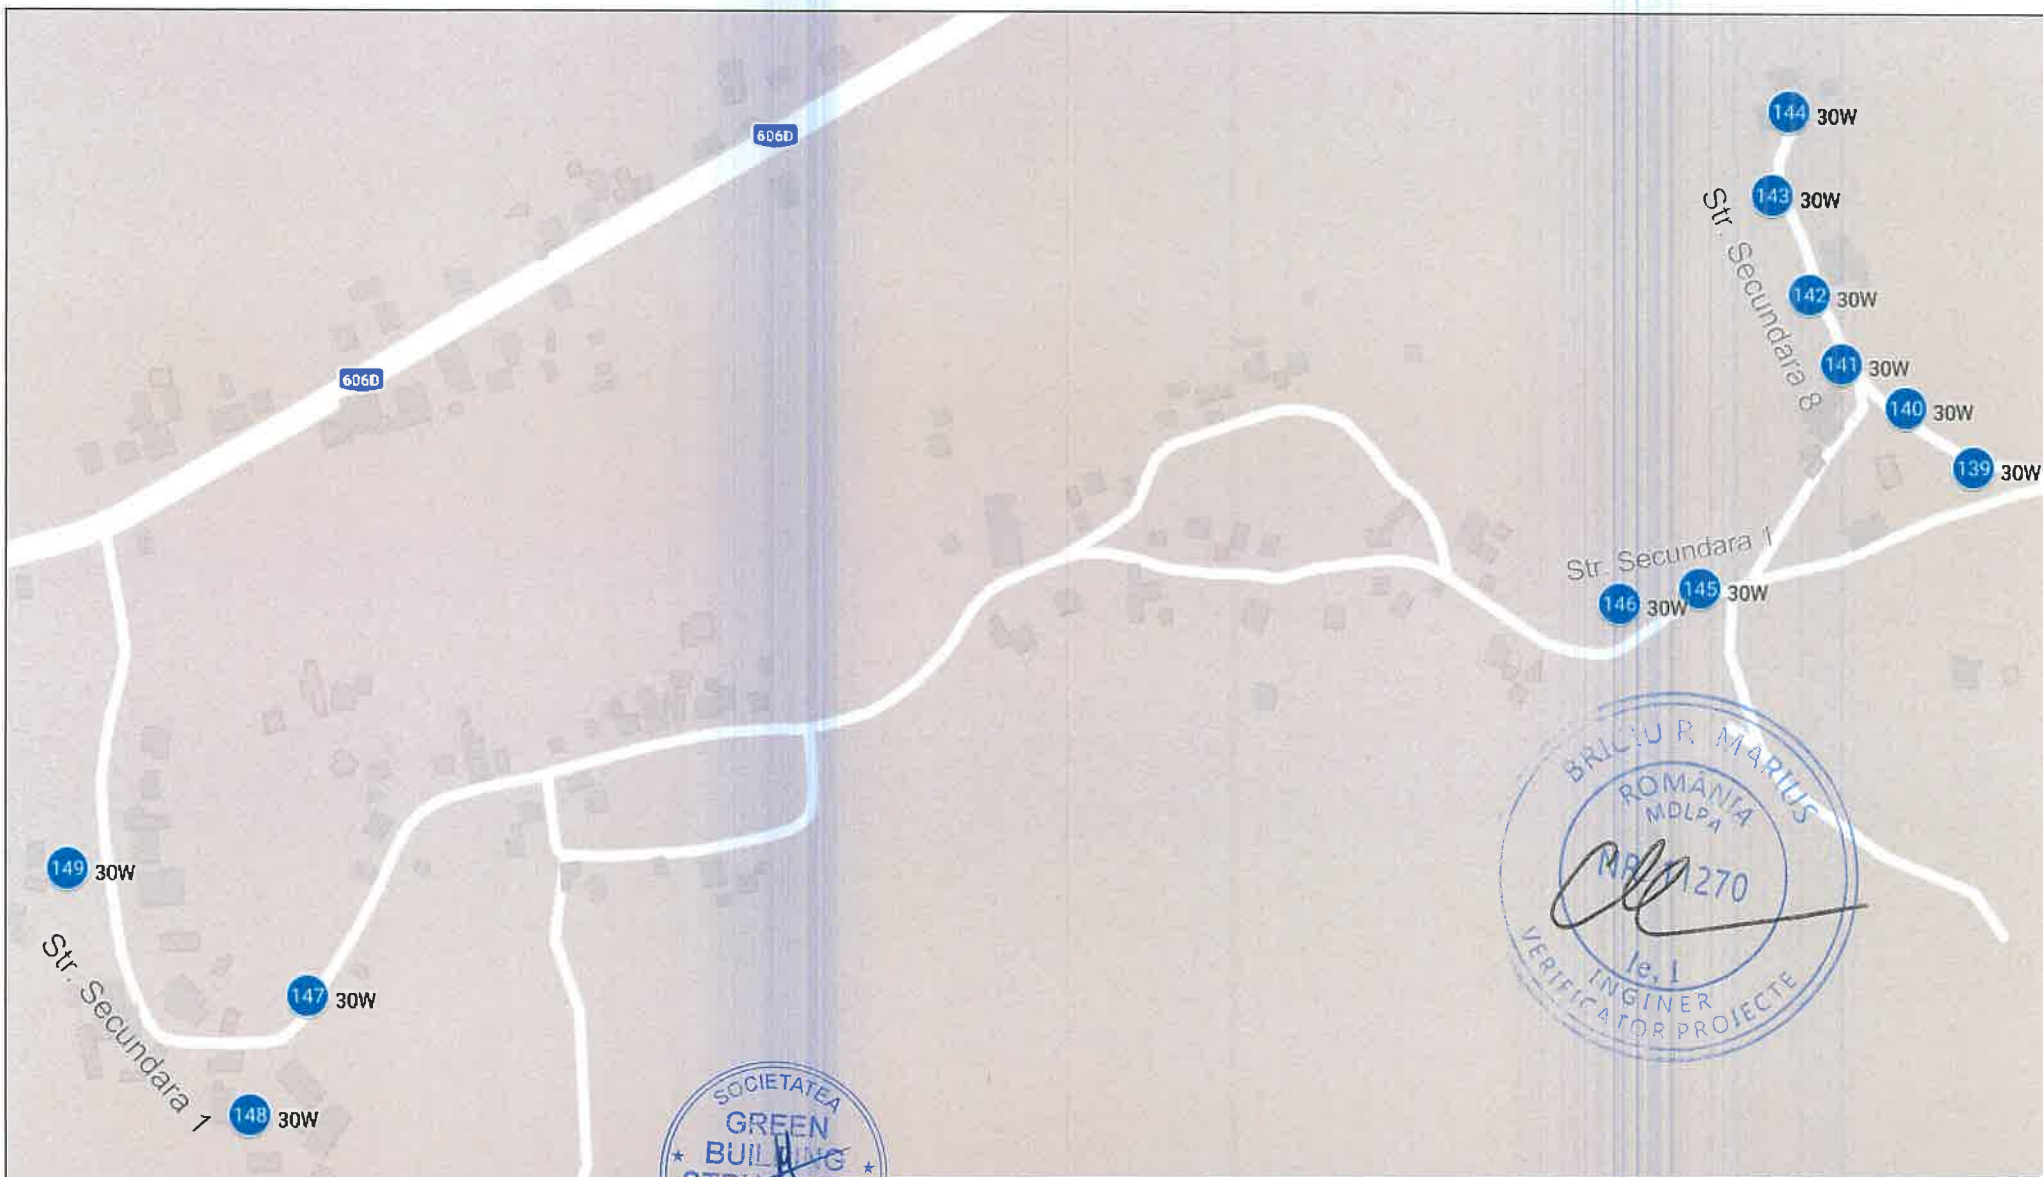

S.C. GREEN BUILDING STRUCTURE S.R.L
 Sediu : Com. Teiu, Sat Teiu, nr. 256 , Jud Arges
 J2012000754038 CUI: RO 30281706
 Mail: office@greenbuildingstructure.ro

	Nume Prenume	Semnatura
Sef de proiect	Ing. Moise Dumitru	
Proiectat	Ing. Dobre Marian	
Desenat	Ing. Sirbu Simona	

Scara :
1:500

Data:
2026

BENEFICIAR :

Comuna Greci


Titlu proiect:
CRESTEREA EFICIENTEI ENERGETICE A SISTEMULUI DE
ILUMINAT PRIN REABILITARE

Titlu plansa:
PLAN AMPLASARE STALPI COMUNA
GRECI SITUATIE PROIECTATA

Faza:
P.T.

Nr proiect:
46

Plansa nr.:
A14

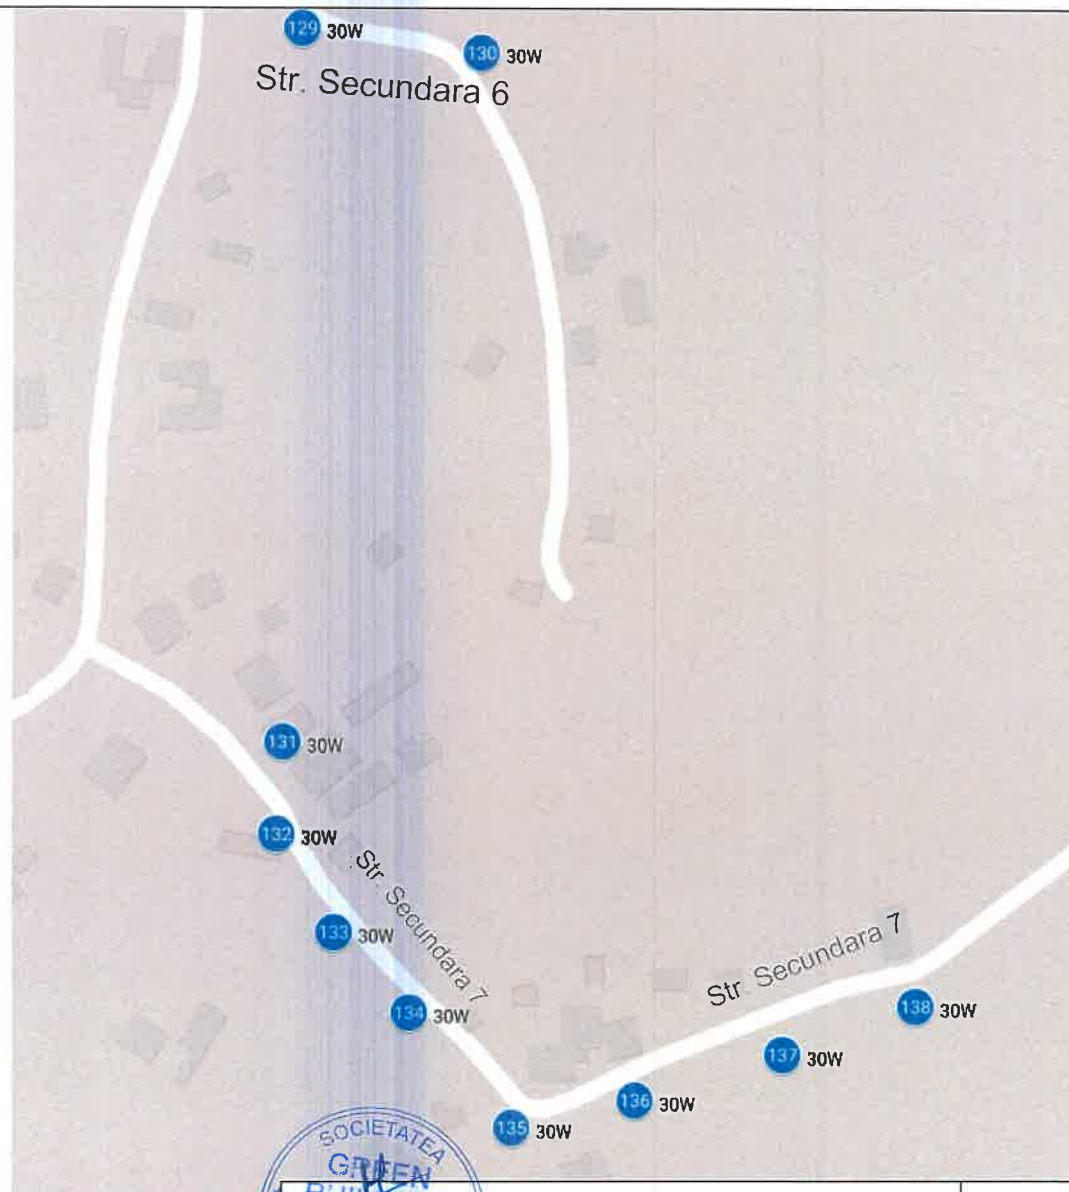

S.C. GREEN BUILDING STRUCTURE S.R.L
Sediu : Com. Teiu, Sat Teiu, nr. 256 , Jud Arges
J2012000754038 CUI: RO 30281706
Mail: office@greenbuildingstructure.ro

BENEFICIAR :
Comuna Greci

Faza:
P.T.

Scara :
1:500

Titlu proiect:
CRESTEREA EFICIENTEI ENERGETICE A SISTEMULUI DE
ILUMINAT PRIN REABILITARE


Nr proiect:
46

Data:
2026


Titlu plansa:
PLAN AMPLASARE STALPI COMUNA
GRECI SITUATIE PROIECTATA

Plansa nr.:
A15


	Nume Prenume	Semnatura
Sef de proiect	Ing. Moise Dumitru	
Proiectat	Ing. Dobre Marian	
Desenat	Ing. Sirbu Simona	

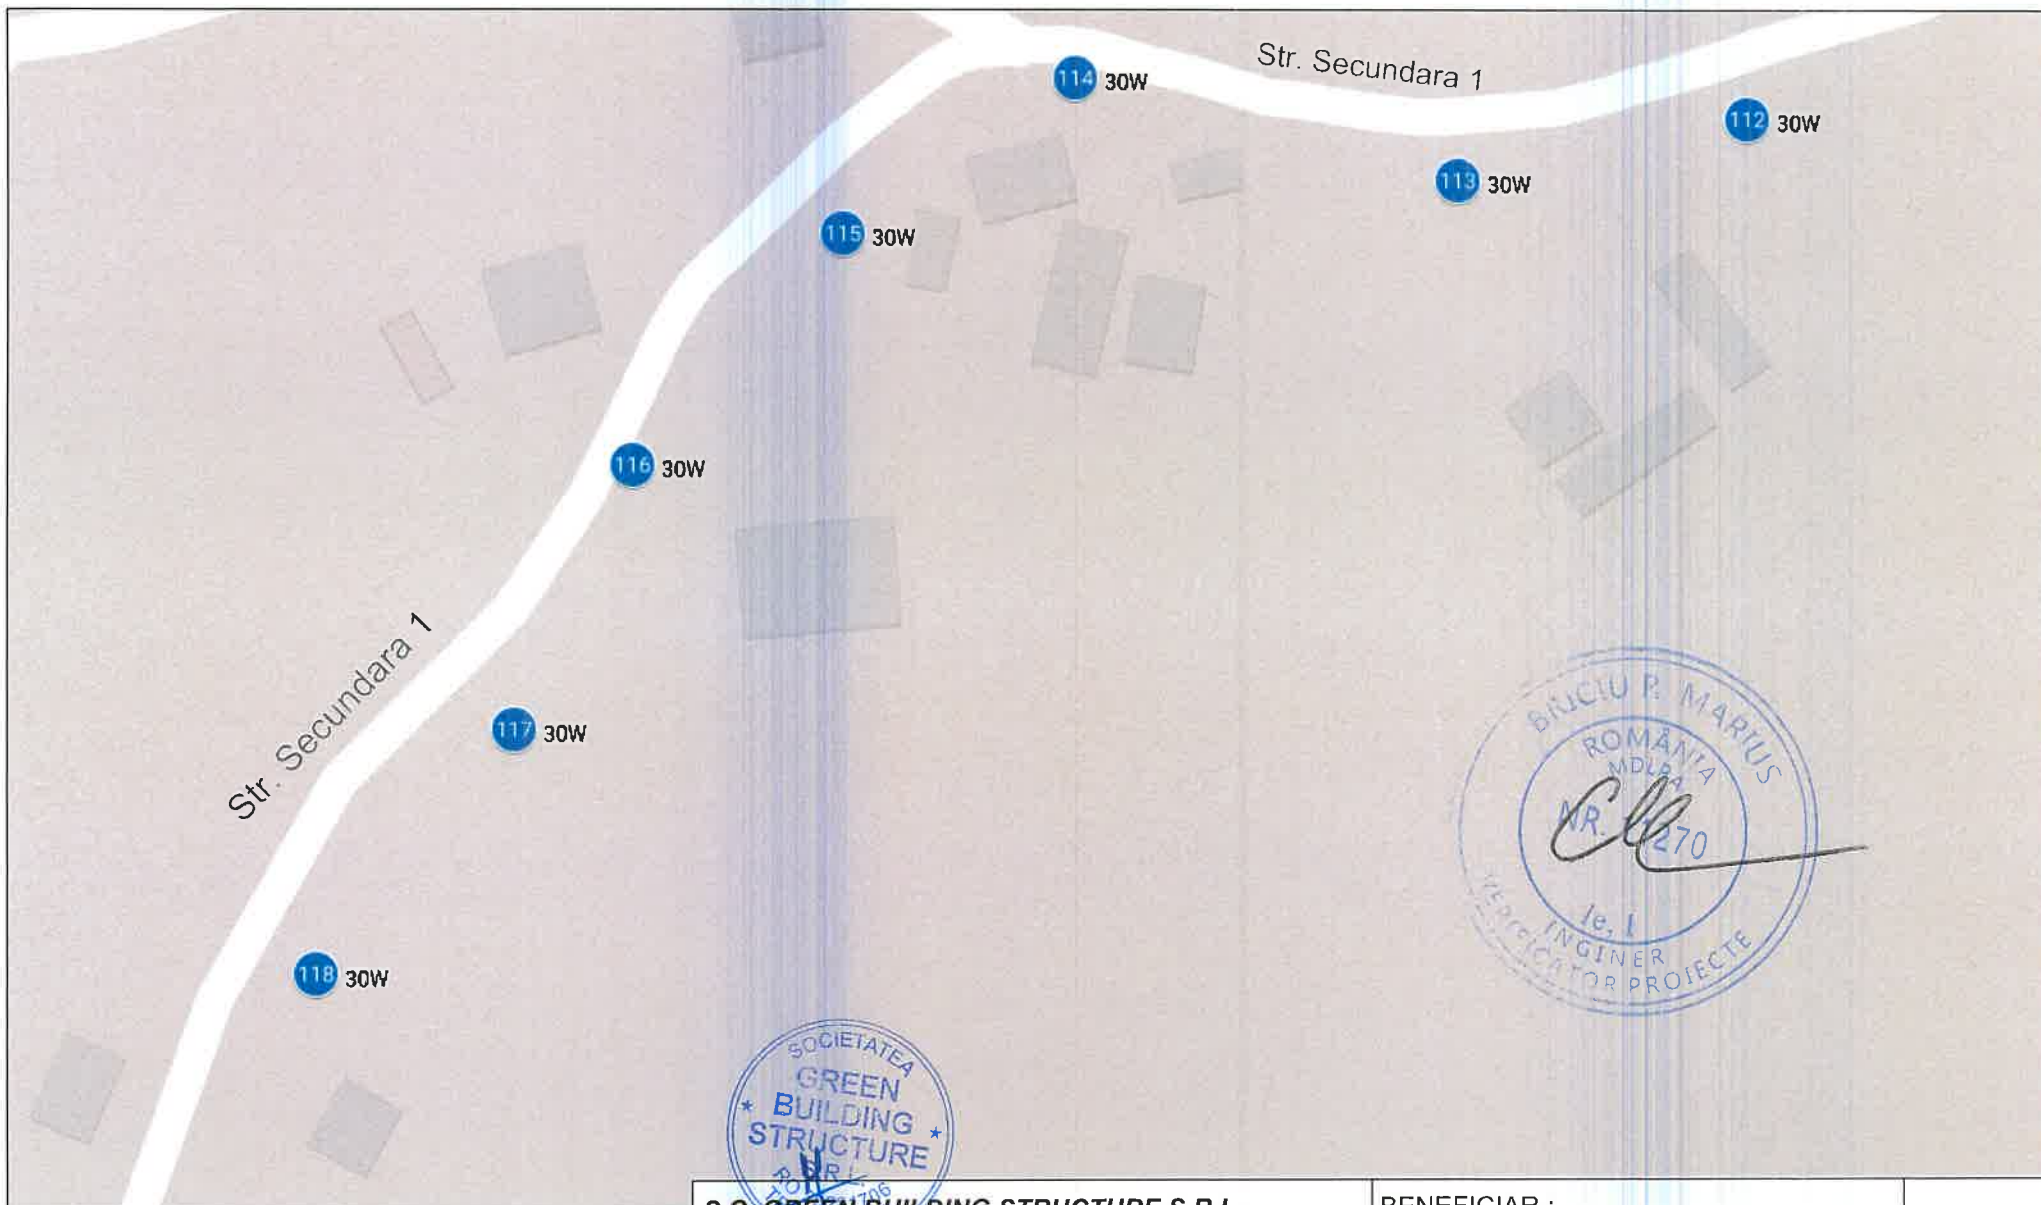

S.C. GREEN BUILDING STRUCTURE S.R.L Sediu : Com. Teiu, Sat Teiu, nr. 256 , Jud Arges J2012000754038 CUI: RO 30281706 Mail: office@greenbuildingstructure.ro			BENEFICIAR :		Faza:
			Comuna Greci		P.T.
			Titlu proiect: CRESTEREA EFICIENTEI ENERGETICE A SISTEMULUI DE ILUMINAT PRIN REABILITARE		Nr proiect:
			Titlu plansa: PLAN AMPLASARE STALPI COMUNA GRECI SITUATIE PROIECTATA		Plansa nr.:
	Nume Prenume	Semnatura	Scara :		
			1:500		
Sef de proiect	Ing. Moise Dumitru		Data:		
Proiectat	Ing. Dobre Marian		2026		
Desenat	Ing. Sirbu Simona				

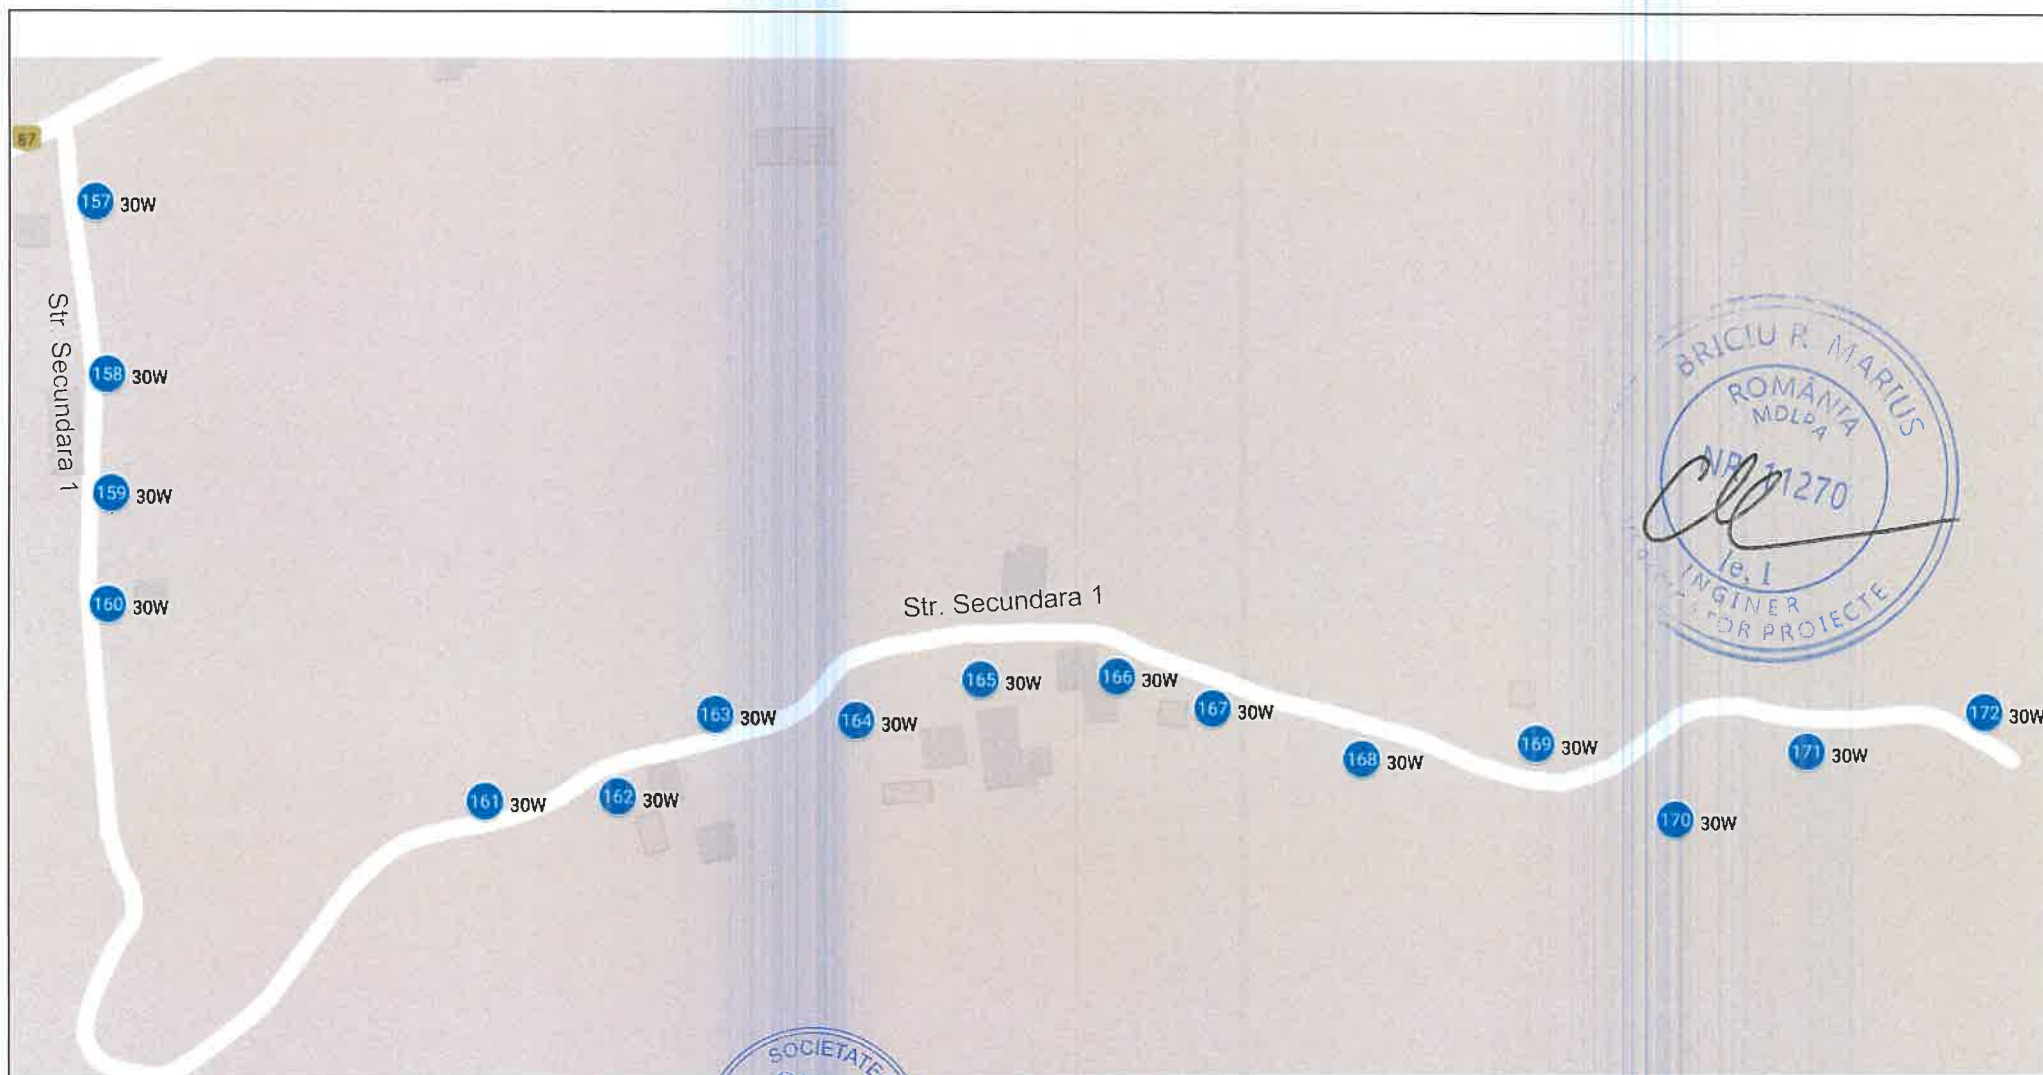

S.C. GREEN BUILDING STRUCTURE S.R.L Sediul : Com. Teiu, Sat Teiu, nr. 256 , Jud Arges J2012000754038 CUI: RO 30281706 Mail: office@greenbuildingstructure.ro			BENEFICIAR : Comuna Greci		Faza: P.T.
			Scara : 1:500	Titlu proiect: CRESTEREA EFICIENTEI ENERGETICE A SISTEMULUI DE ILUMINAT PRIN REABILITARE	Nr proiect: 46
	Nume Prenume	Semnatura	Data: 2026	Titlu plansa: PLAN AMPLASARE STALPI COMUNA GRECI SITUATIE PROIECTATA	Plansa nr.: A17
Sef de proiect	Ing. Moise Dumitru				
Proiectant	Ing. Dobre Marian				
Desenat	Ing. Sirbu Simona				

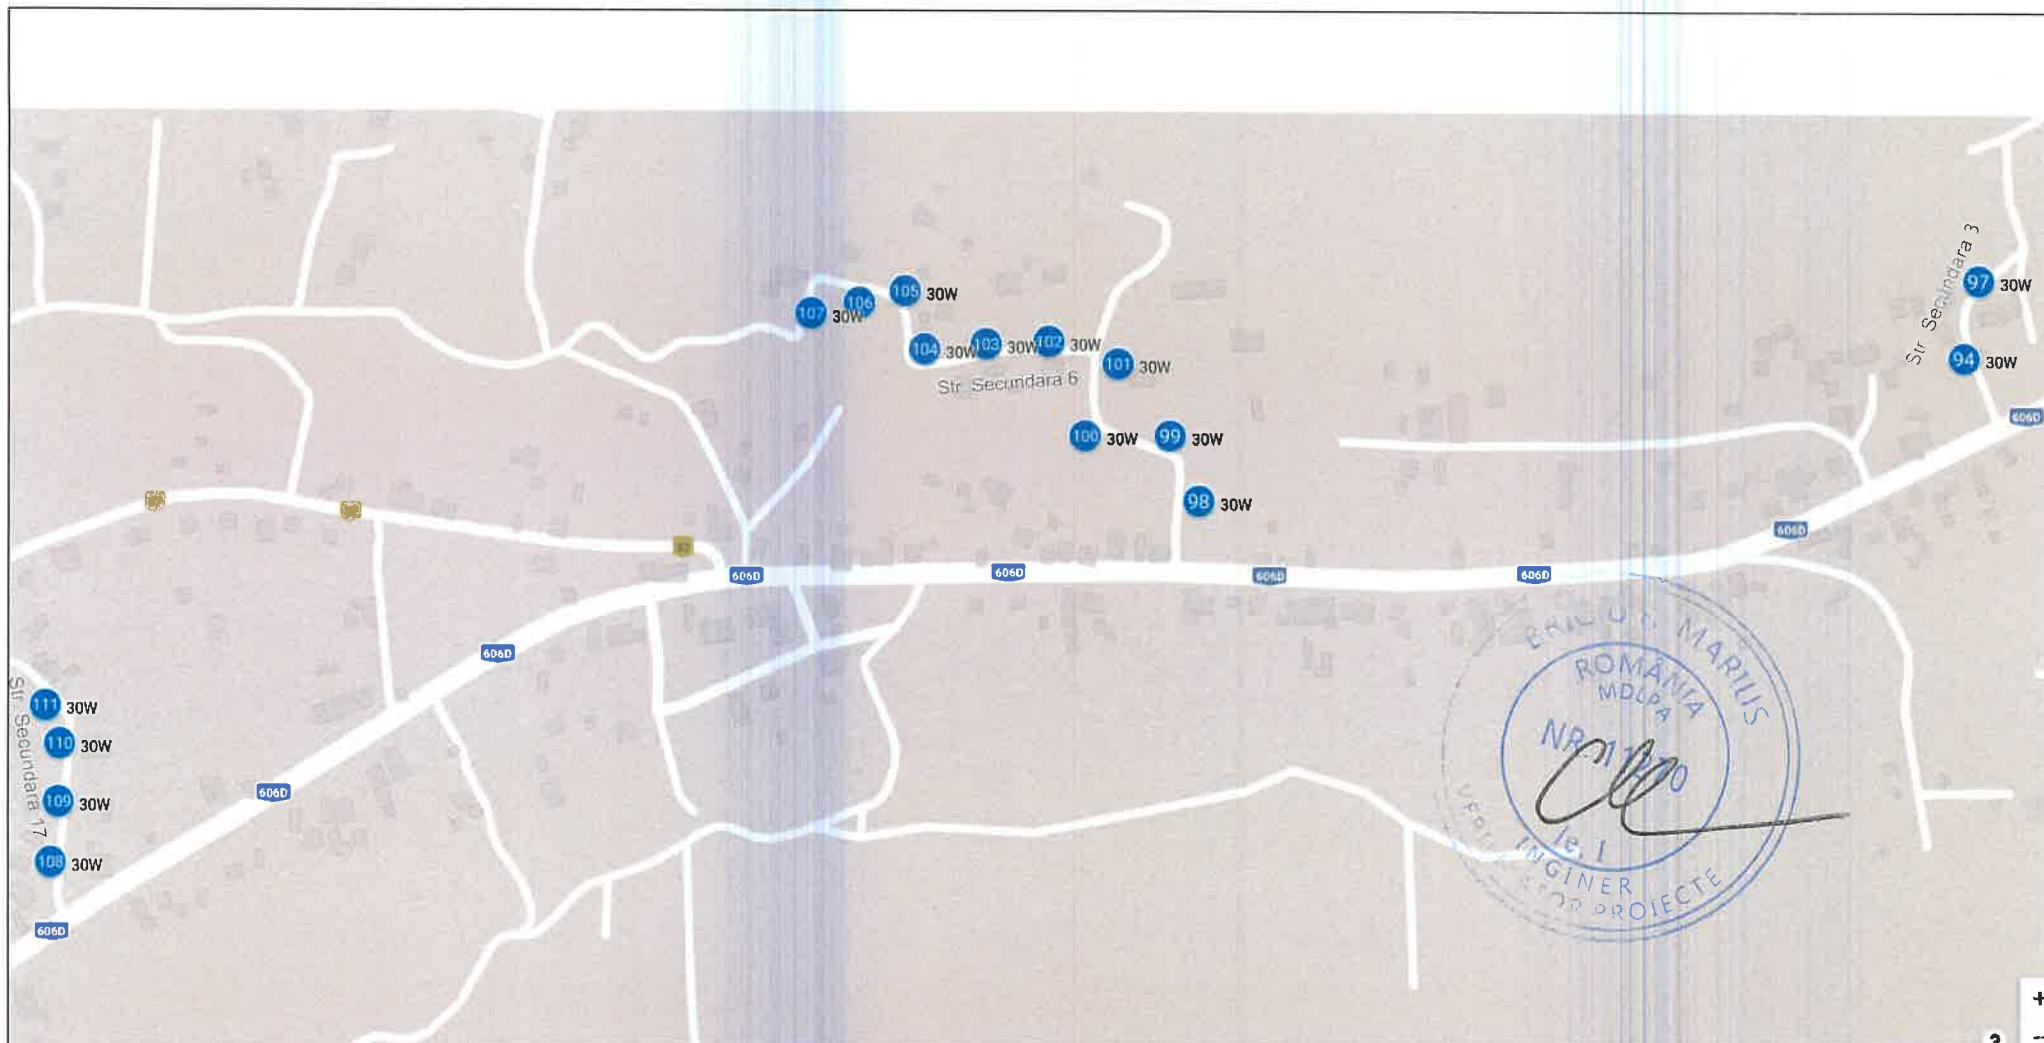

S.C. GREEN BUILDING STRUCTURE S.R.L.

Sediu : Com. Teiu, Sat Teiu, nr. 256 , Jud Arges

J2012000754038 CUI: RO 30281706

Mail: office@greenbuildingstructure.ro

			Scara : 1:500	BENEFICIAR : Comuna Greci	Faza: P.T.
Sef de proiect	Nume Prenume	Semnatura			
Proiectant	Ing. Moise Dumitru		Data: 2026	Titlu proiect: CRESTEREA EFICIENTEI ENERGETICE A SISTEMULUI DE ILUMINAT PRIN REABILITARE	Nr proiect: 46
Desenat	Ing. Dobre Marian			Titlu plansa: PLAN AMPLASARE STALPI COMUNA GRECI SITUATIE PROIECTATA	Plansa nr.: A18
	Ing. Sirbu Simona				